

Département de : Côte d'Or

5B₃

Commune de : **SEMUR-EN-AUXOIS**



Semur
en
Auxois
cité médiévale

PLAN LOCAL D'URBANISME

PLANS DU RESEAU D'ASSAINISSEMENT

Vu pour être annexé
à la délibération

du 23 Décembre 2013

approuvant la révision du
Plan Local d'Urbanisme

Cachet de la Mairie et
signature du Maire :



Le Maire,
Philippe GUYENOT

PLU approuvé le 16 mars 2006

Prescription de la révision du PLU : 30 octobre 2008


Dossier de révision du PLU réalisé par :

PERSPECTIVES
2, rue de la Gare
10 150 CHARMONT s/B.
Tél : 03.25.40.05.90.
Fax : 03.25.40.05.89.
Mail : perspectives@perspectives-urba.com



Légende

-  Bassin de rétention
-  Avaloir grille
-  Avaloir simple
-  Déversoir d'orage
-  Regard Eau pluviale
-  Regard Unitaire
-  Regard Eau Usée
-  Sens d'Écoulement
-  Fossé / pluvial à ciel ouvert
-  Déversement eaux usées
-  Déversement eaux pluviales
-  Collecteur eaux usées
-  Collecteur eaux pluviales
-  Collecteur unitaire
-  A-Collecteur
-  F-Détail linéaire
-  Visitable Pluvial
-  F-Batiment
-  F-Hydrographie
-  F-Ilot
-  F-Parcelle

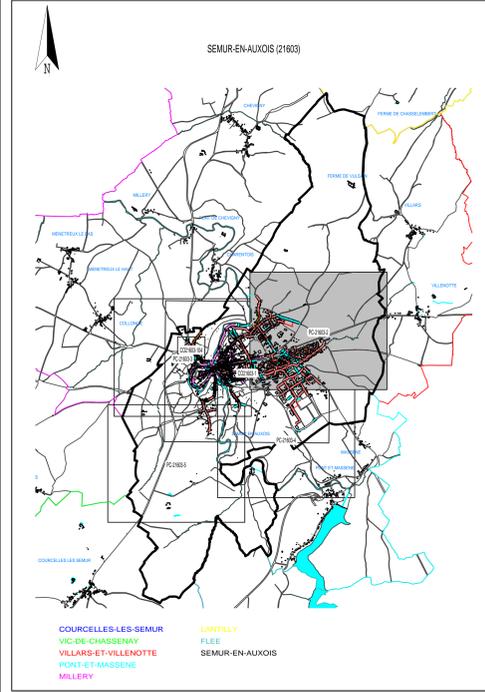

SEMUR-EN-AUXOIS (21603)



RESEAU D'ASSAINISSEMENT

| | |
|---|--|
| Centre Régional Dijon Auxois Champagne Agence Auxois Champagne Secteur Auxois Morvan ZI Rue de l'Oeuvre 21140 Semur-en-Auxois | Contrat : Echelle : 1/2500 Edition du 09/12/2013 |
| PLAN D'ENSEMBLE - COMMUNE 21603 | |
| N° du plan : PC-A-21603-2 <small>Reproduction interdite</small> | Indice : <small>Plan de Plan Issu de Cadastre</small> |



Légende

-  Avaloir grille
-  Avaloir simple
-  Déversoir d'orage
-  Regard Puits perdu
-  Regard Eau pluviale
-  Regard Unitaire
-  Regard Eau Usée
-  Chasse Eau usée
-  Sens d'Écoulement
-  Autre Traitement
-  Déversement eaux usées
-  Déversement eaux pluviales
-  Déversement unitaire
-  Déversement
-  Collecteur eaux usées
-  Collecteur eaux pluviales
-  Collecteur unitaire
-  Collecteur eaux usées en refoulement
-  A-Collecteur
-  F-Détail linéaire
-  Visitable Unitaire
-  Lieu de culte
-  Enseignement
-  Batiment public
-  F-Batiment
-  F-Hydrographie
-  F-Ilot
-  F-LIMITE DE COMMUNE
-  F-Parcelle

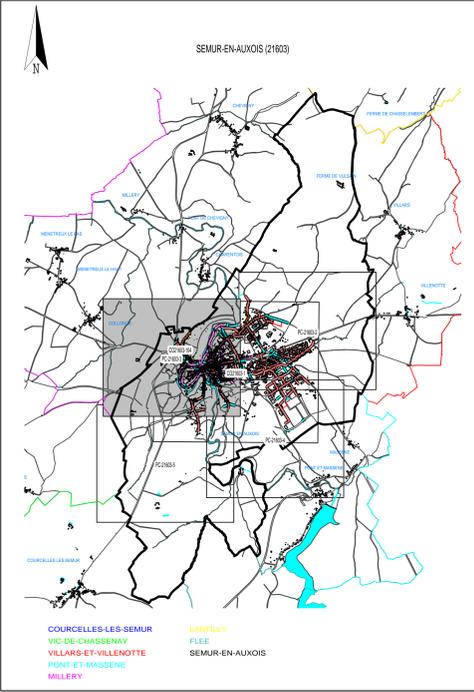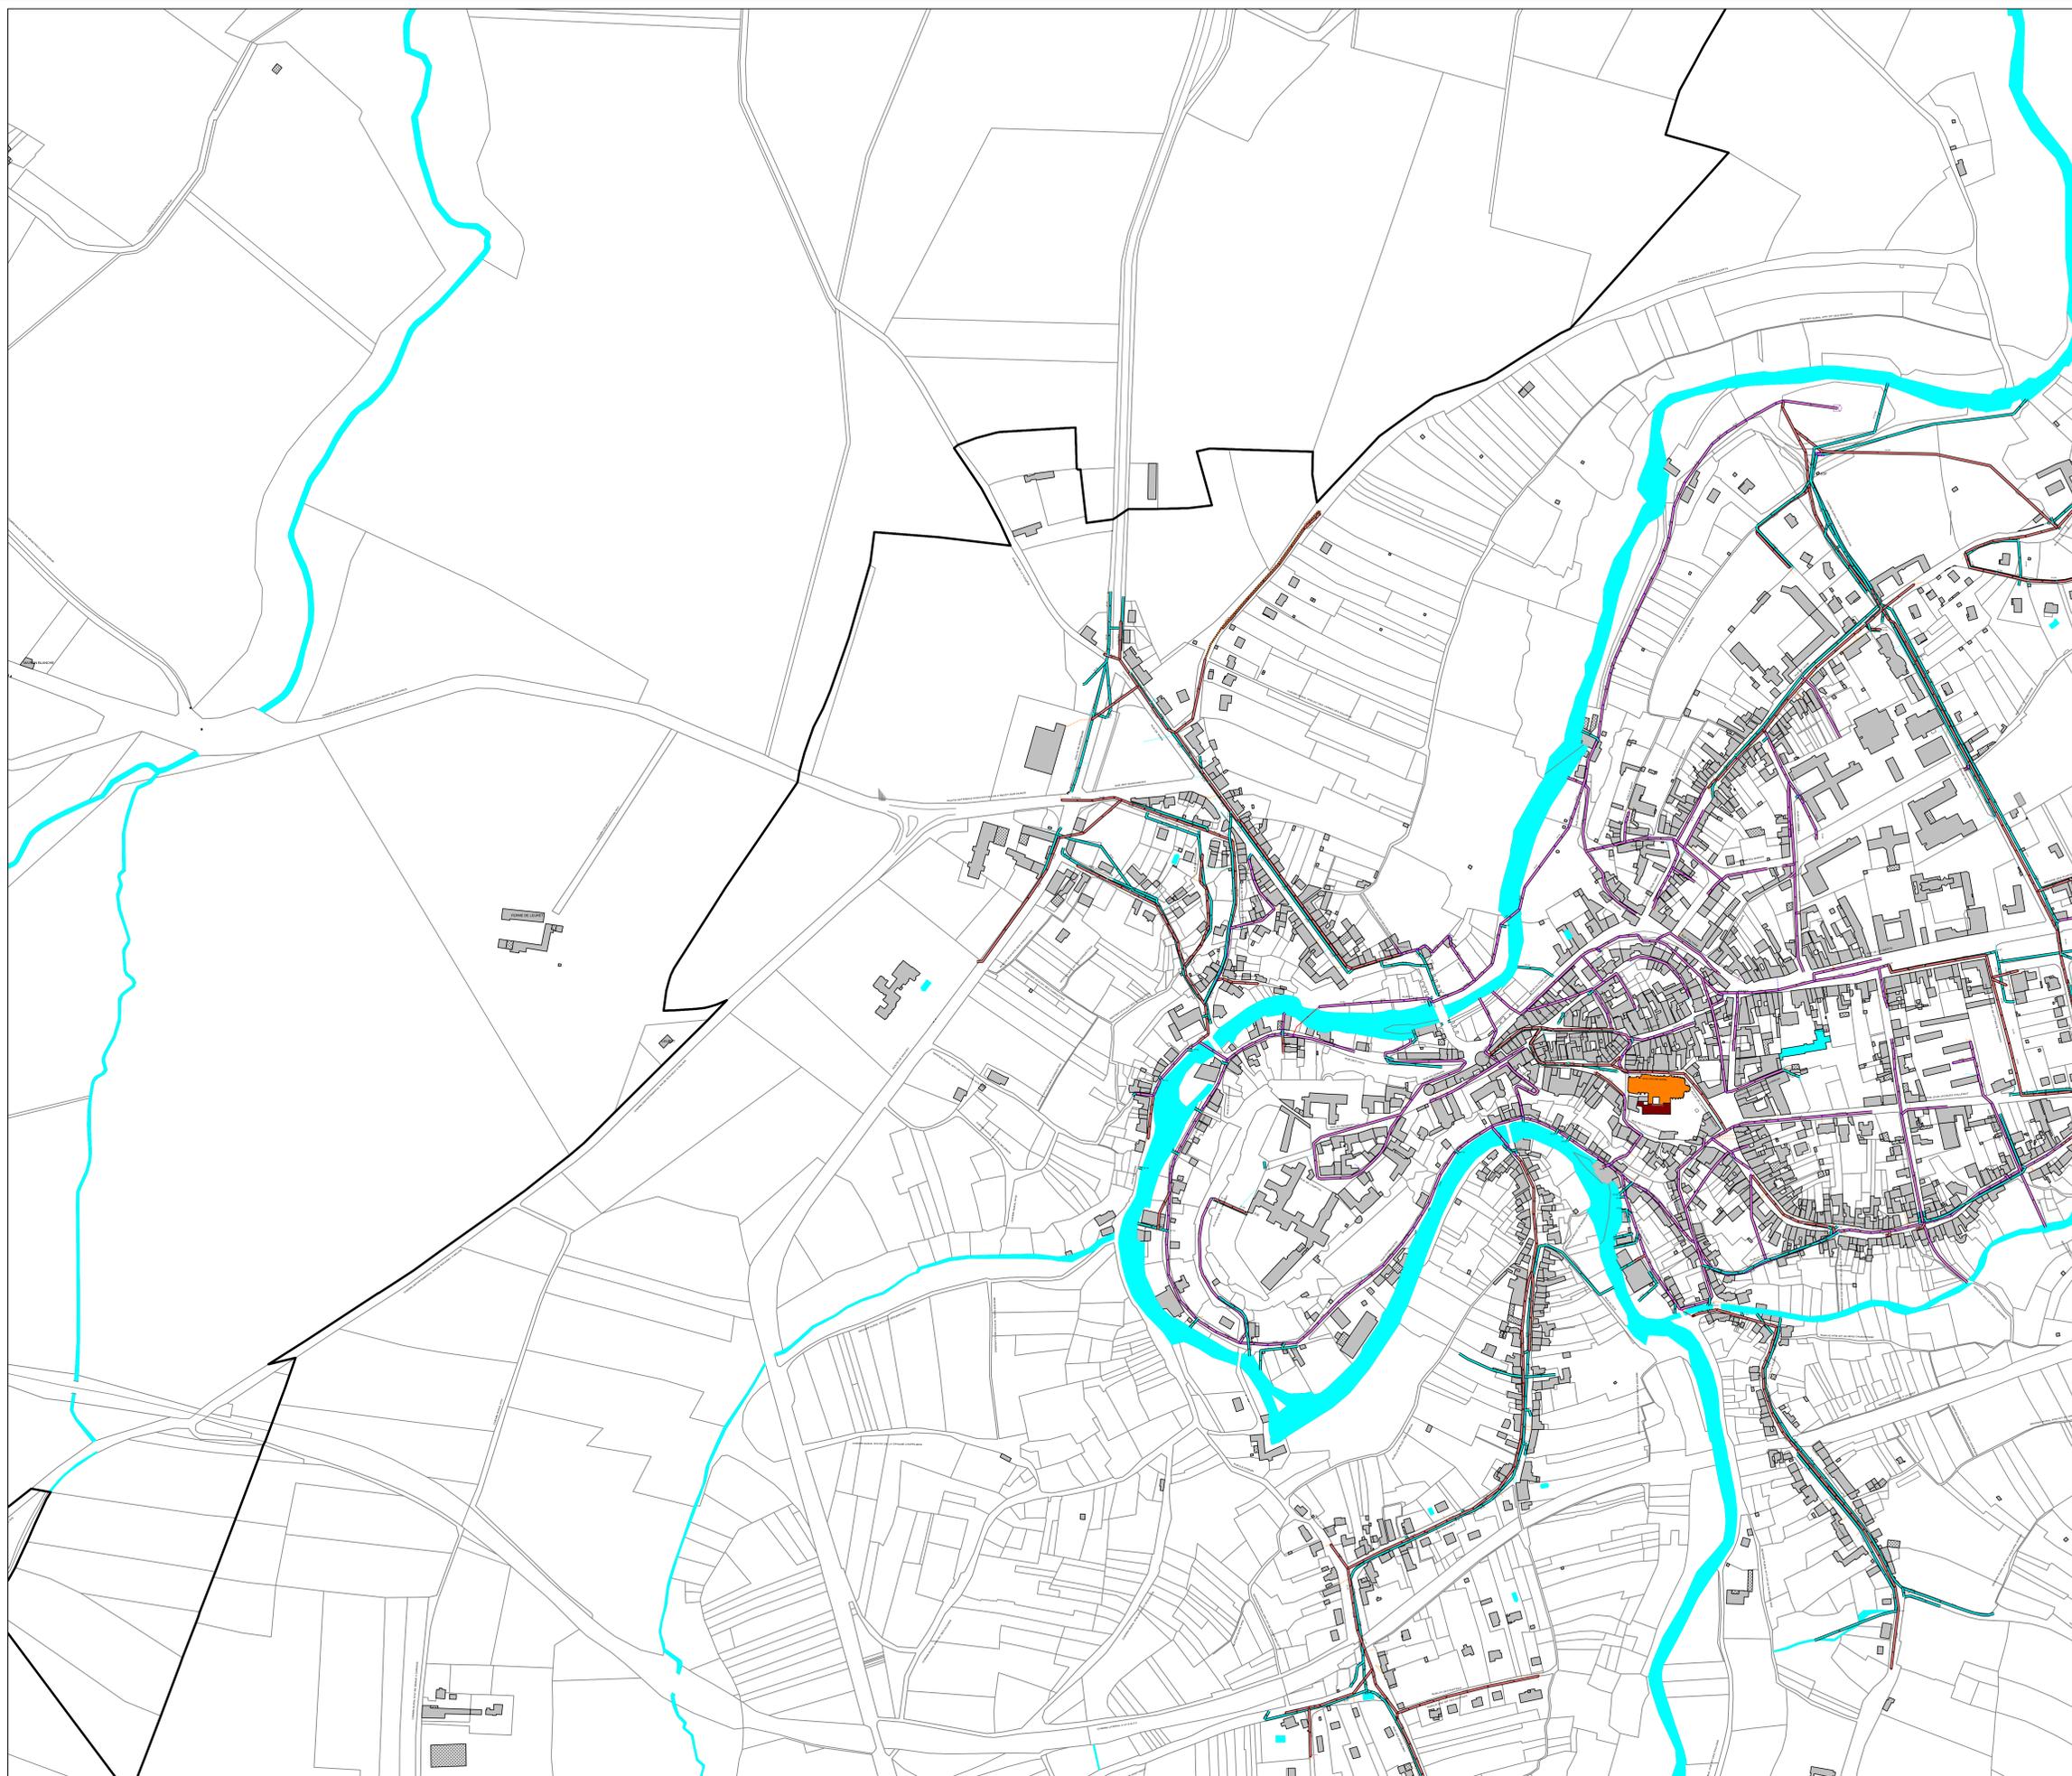



SEMUR-EN-AUXOIS (21603)

RESEAU D'ASSAINISSEMENT

| | |
|---|--|
| Centre Régional Dijon Auxois Champagne Agence Auxois Champagne Secteur Auxois Morvan ZI Rue de l'Oeuvre 21140 Semur-en-Auxois | Contrat : Echelle : 1/2500 Edition du 09/12/2013 |
| N° du plan : PC-A-21603-3 <small>Reproduction interdite</small> | Indice : <small>Plan de Plan Issu de Cadastre</small> |

Légende

- Avaloir simple
- Regard Eau pluviale
- Regard Eau Usée
- ▶ Sens d'Écoulement
- Fossé / pluvial à ciel ouvert
- Déversement eaux usées
- Déversement eaux pluviales
- Collecteur eaux usées
- Collecteur eaux pluviales
- A-Collecteur
- F-Détail linéaire
- F-Batiment
- F-Hydrographie
- F-Ilot
- F-LIMITE DE COMMUNE
- F-Parcelle

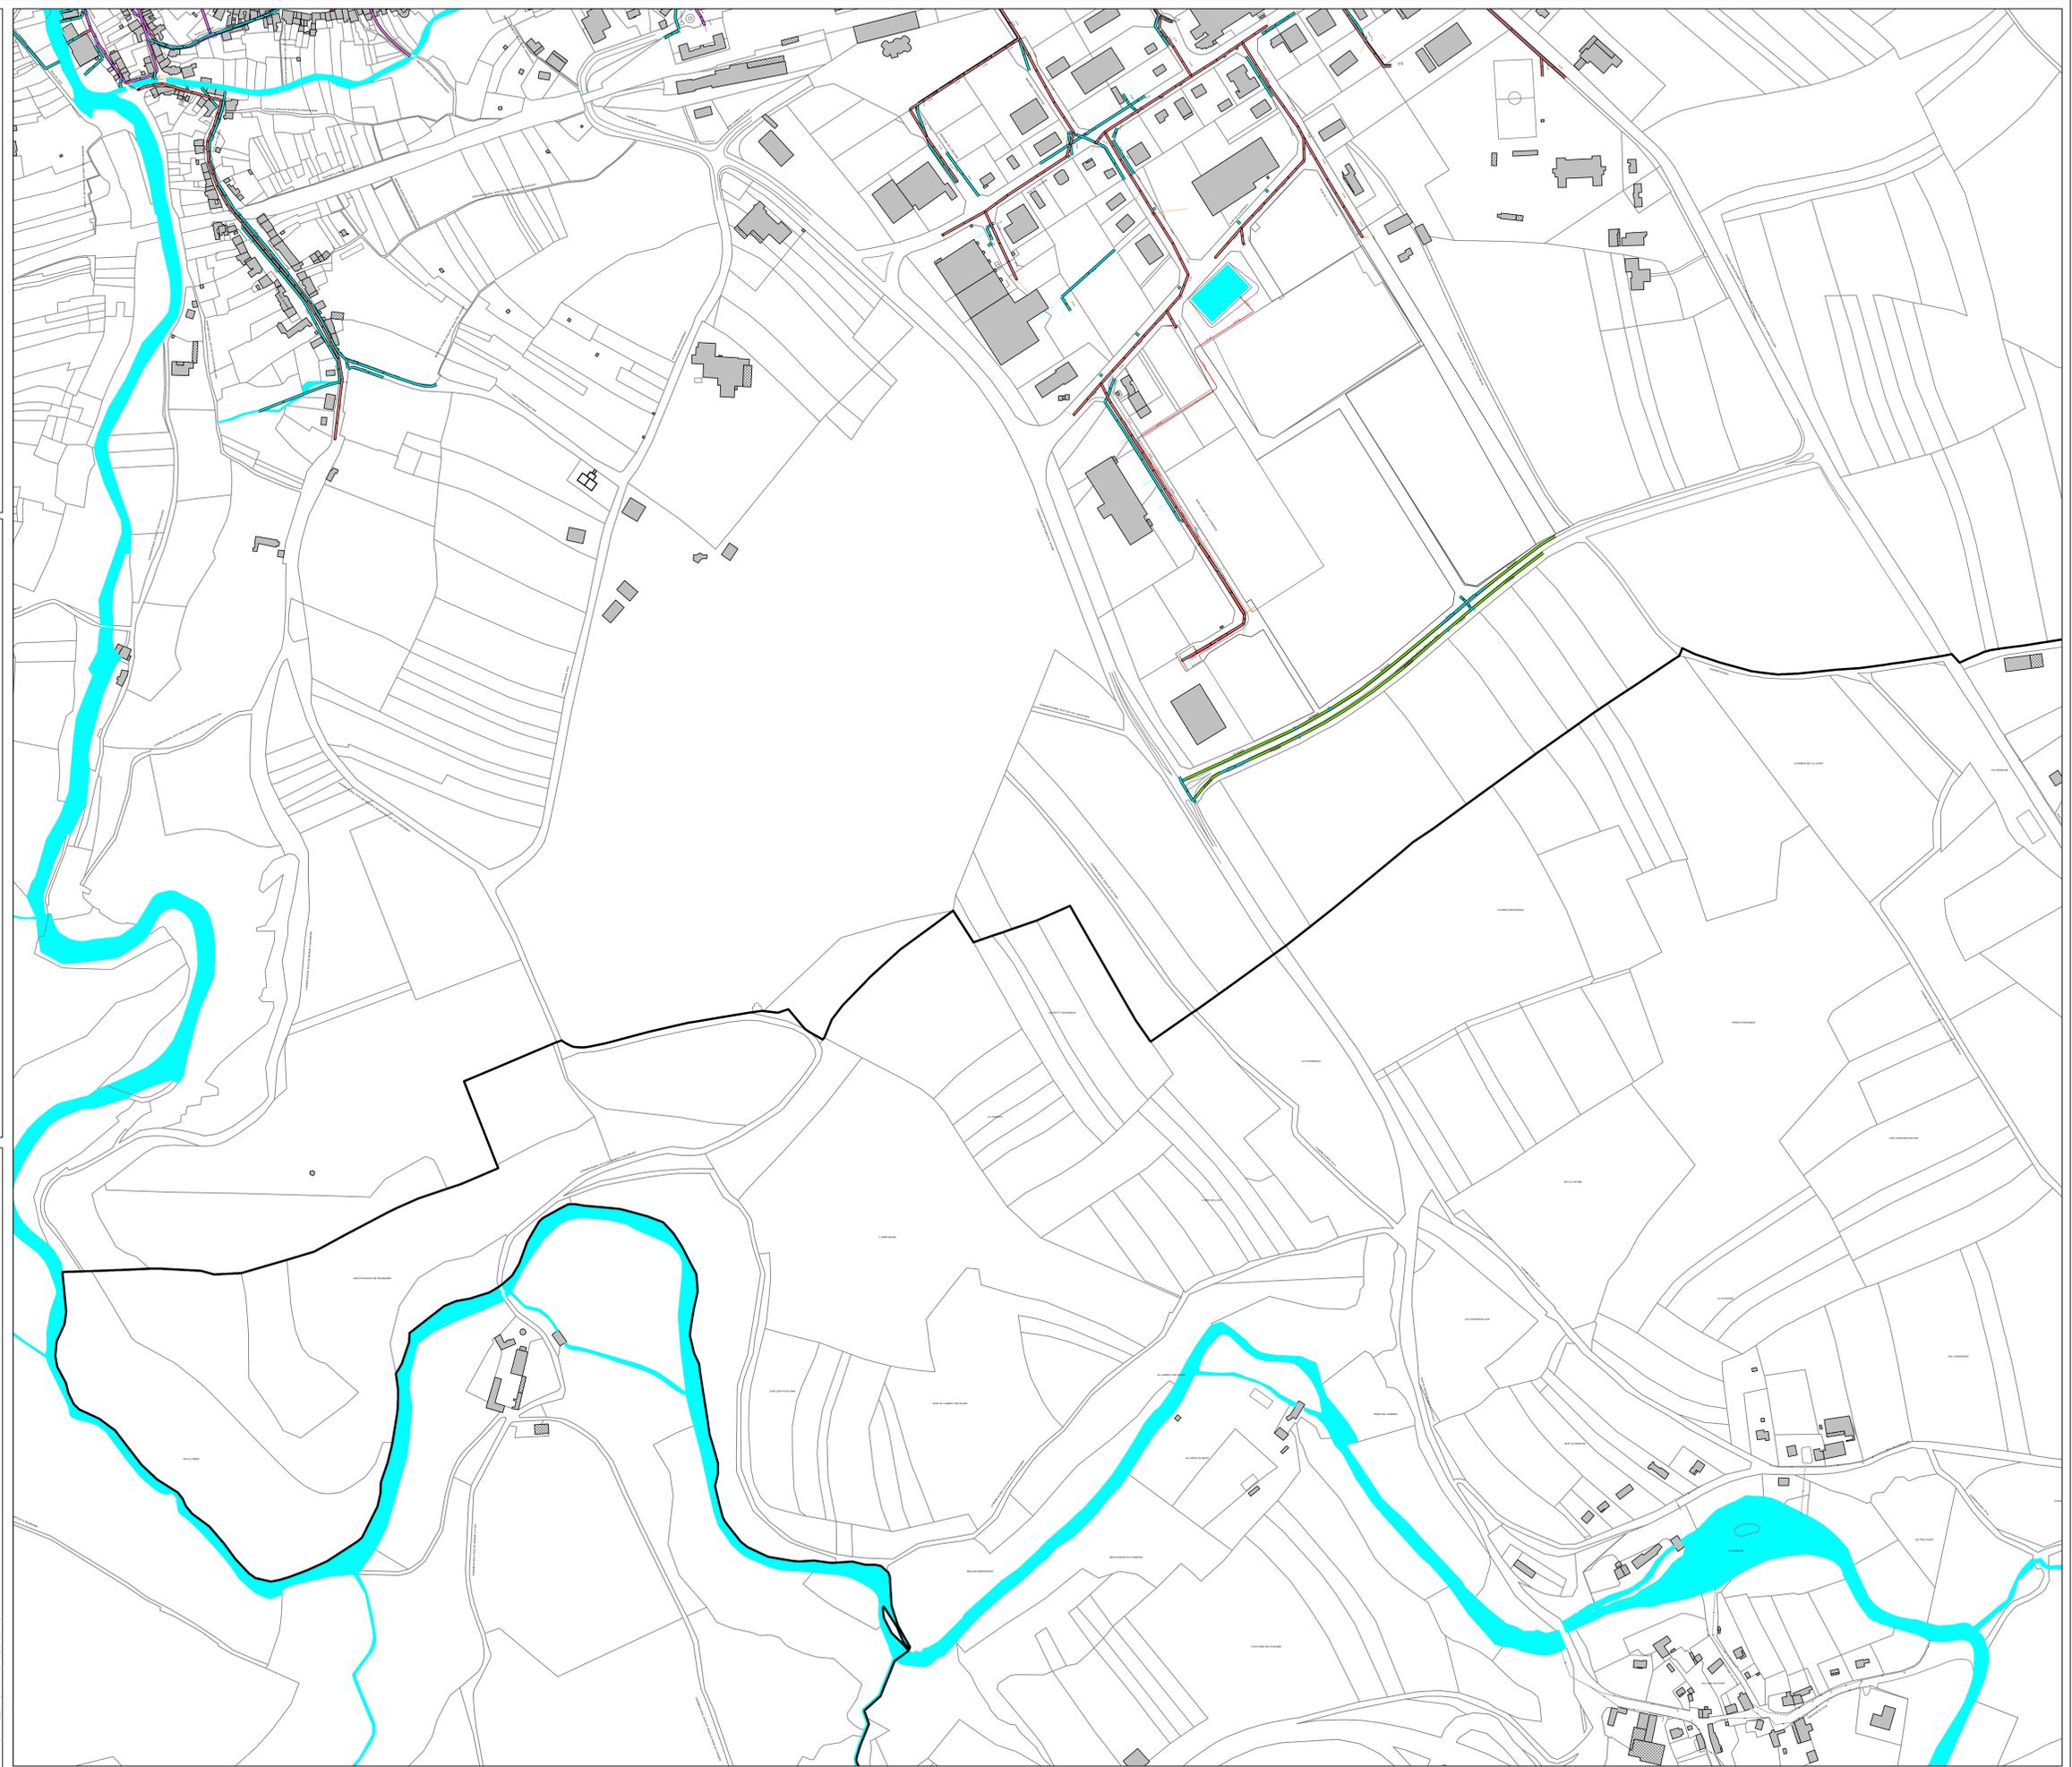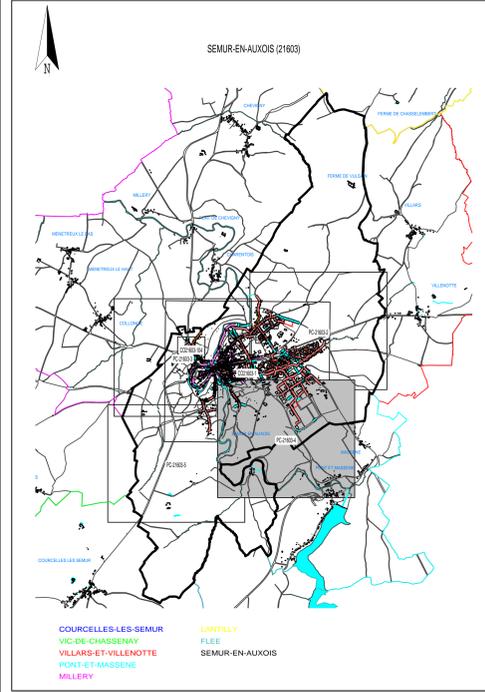

SEMUR-EN-AUXOIS (21603)

RESEAU D'ASSAINISSEMENT



Centre Régional Dijon Auxois Champagne
 Agence Auxois Champagne
 Secteur Auxois Morvan
 ZI Rue de l'Oeuvre
 21140 Semur-en-Auxois

Contrat :
 Echelle : 1/2500
 Edition du 09/12/2013

PLAN D'ENSEMBLE - COMMUNE

Légende

- F-Détail linéaire
- F-Batiment
- F-Hydrographie
- F-Ilot
- F-LIMITE DE COMMUNE
- F-Parcelle

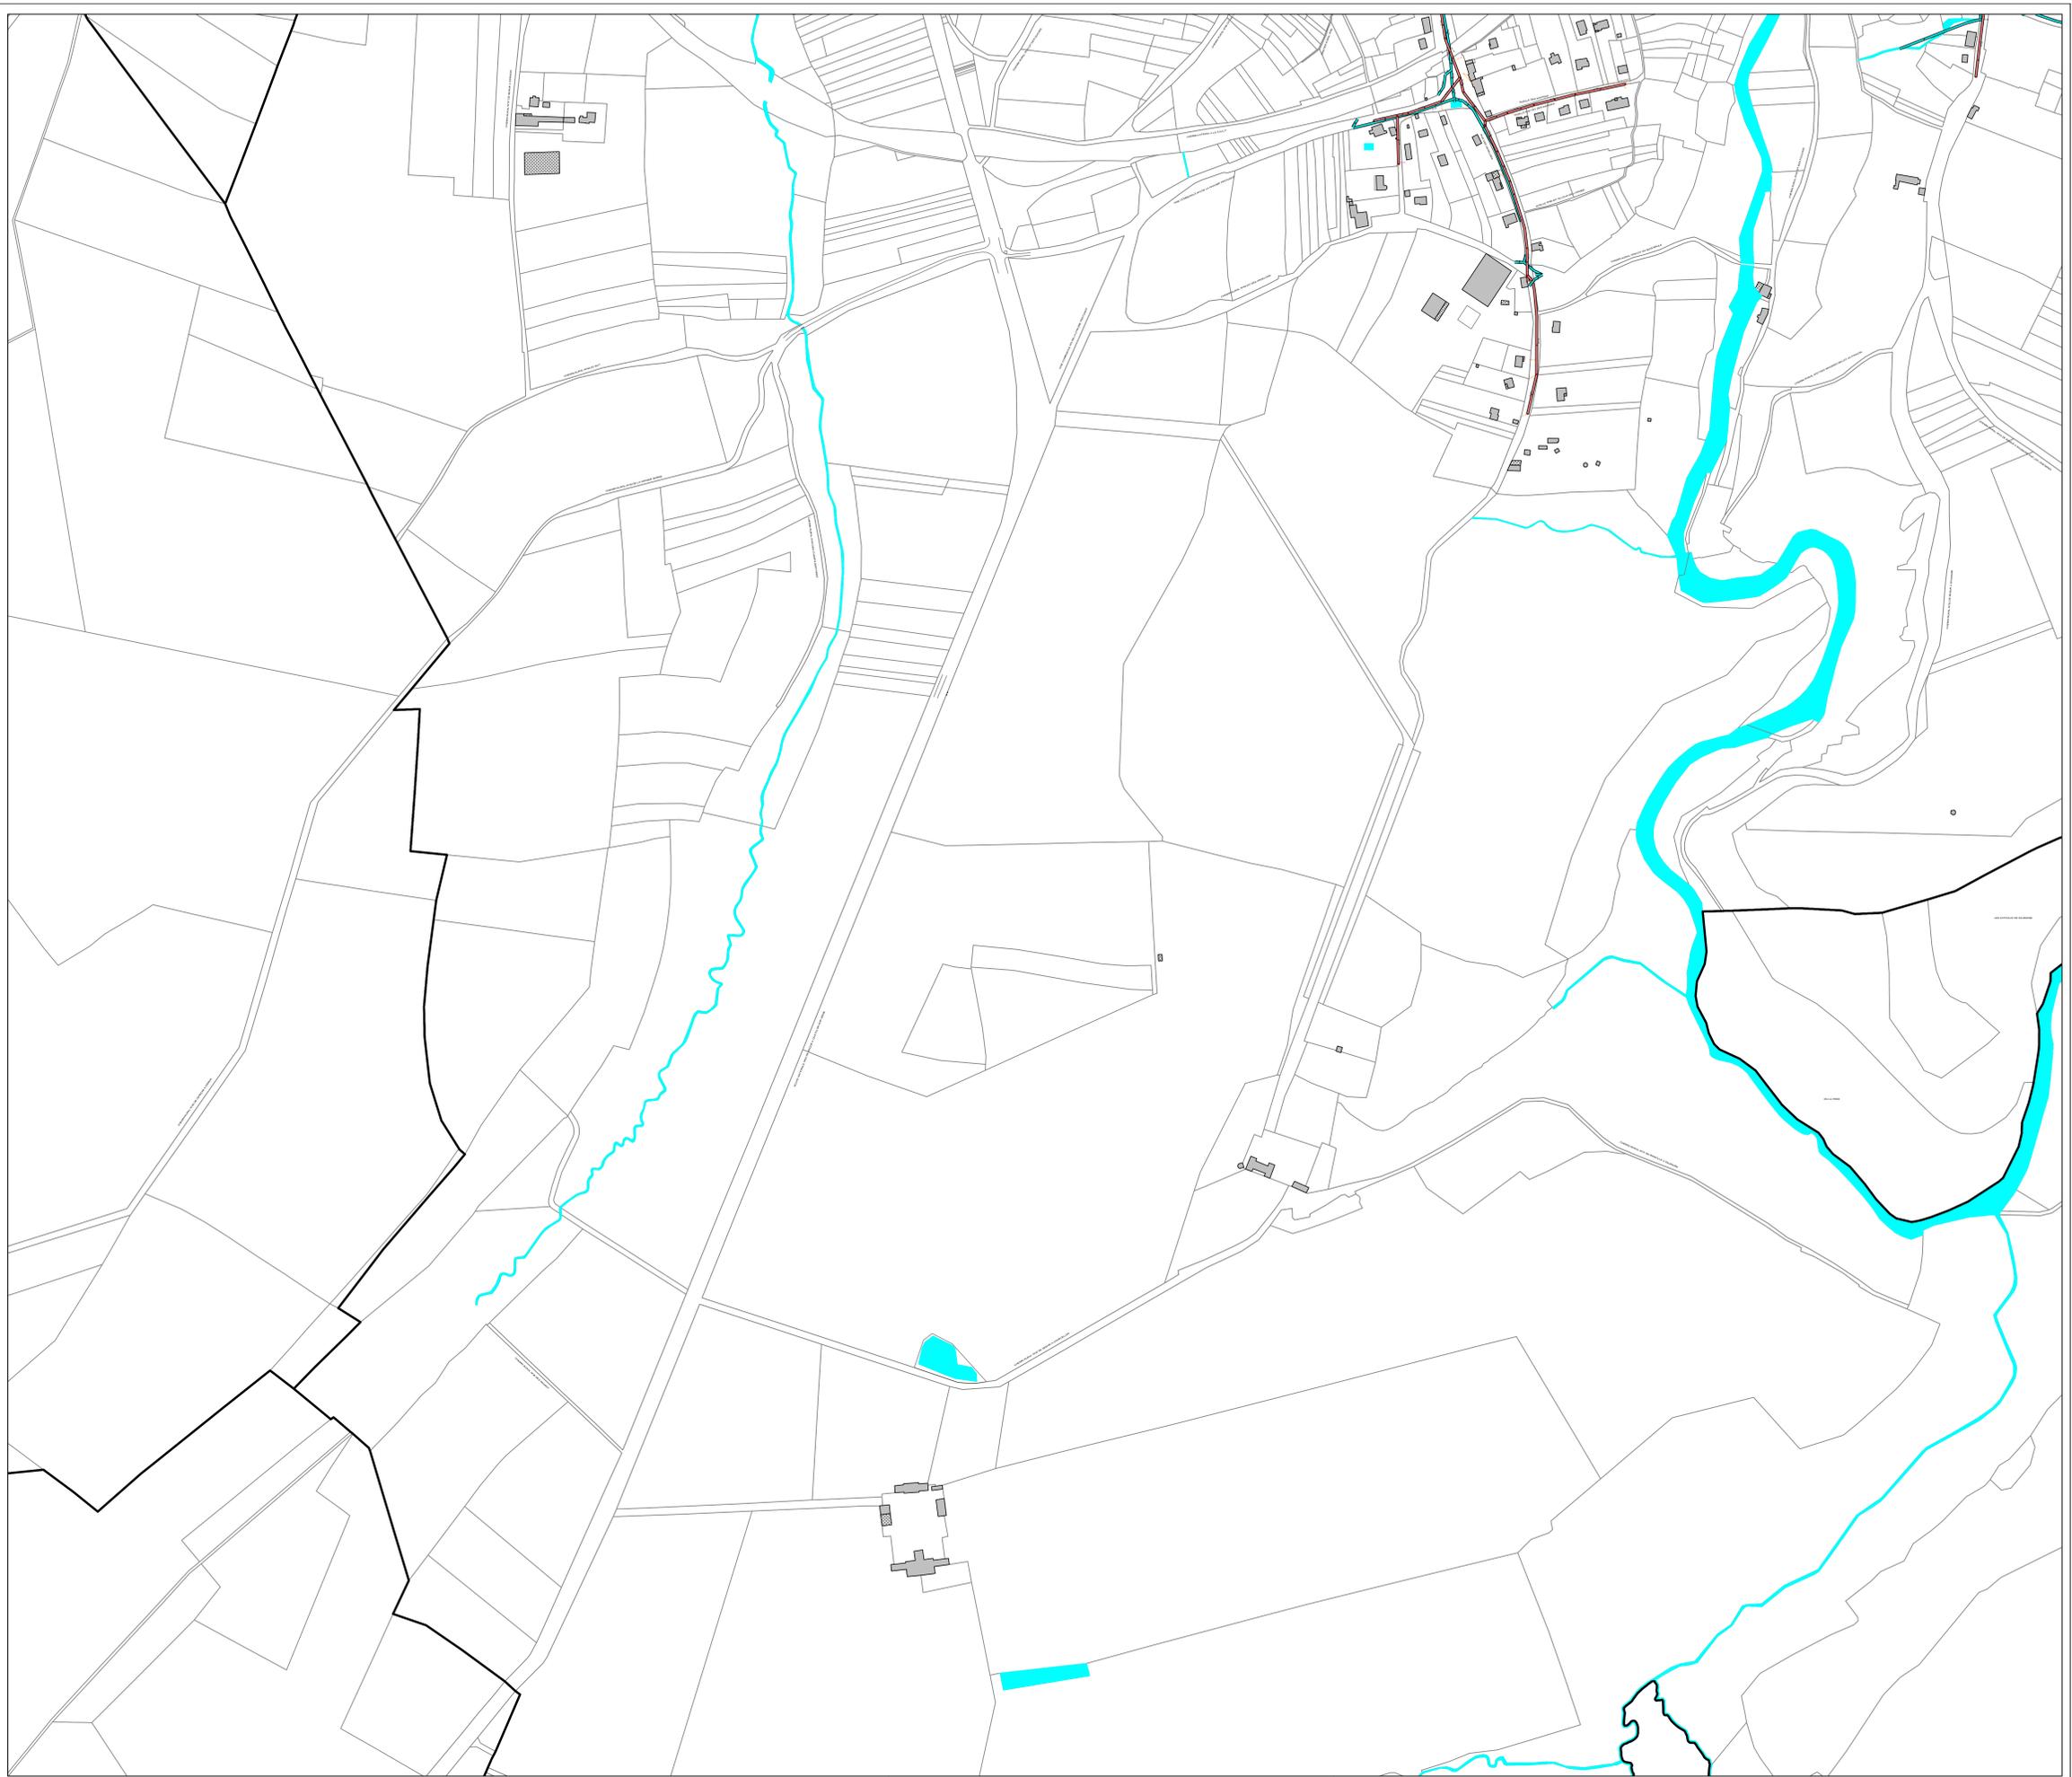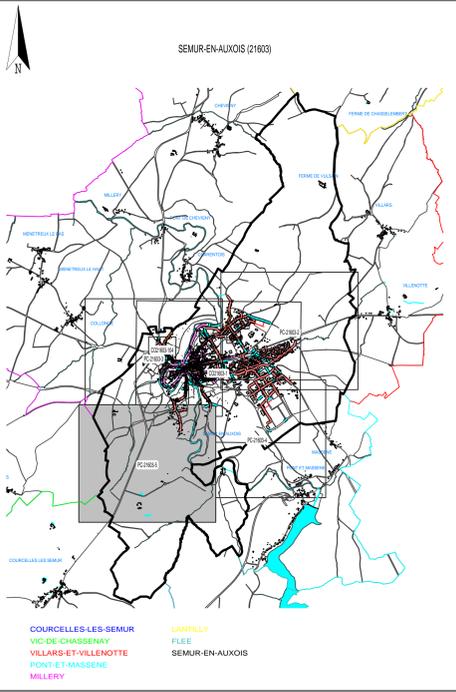

SEMUR-EN-AUXOIS (21603)

RESEAU D'ASSAINISSEMENT

| | |
|---|--|
| Centre Régional Dijon Auxois Champagne Agence Auxois Champagne Secteur Auxois Morvan ZI Rue de l'Oeuvre 21140 Semur-en-Auxois | Contrat : Echelle : 1/2500 Edition du 09/12/2013 |
| PLAN D'ENSEMBLE - COMMUNE <small>21603</small> | |
| N° du plan : PC-A-21603-5 <small>Reproduction interdite</small> | Indice : <small>Fond de Plan issu de Cadastre</small> |