

Département de : Côte d'Or

5B₂

Commune de : SEMUR-EN-AUXOIS



Semur
en
Auxois
cité médiévale

PLAN LOCAL D'URBANISME

PLANS DES RESEAUX D'EAU POTABLE, D'EAUX USEES ET D'EAUX PLUVIALES

Vu pour être annexé
à la délibération

du 23 décembre 2013

approuvant la révision du
Plan Local d'Urbanisme

Cachet de la Mairie et
signature du Maire :



Le Maire,
Philippe GUYENOT

PLU approuvé le 16 mars 2006

Prescription de la révision du PLU : 30 octobre 2008



Dossier de révision du PLU réalisé par :

PERSPECTIVES
2, rue de la Gare
10 150 CHARMONT s/B.
Tél : 03.25.40.05.90.
Fax : 03.25.40.05.89.
Mail : perspectives@perspectives-urba.com



Légende

- raccord
- E-Stockage
- E-Traitement
- VANNE FERMEE
- VANNE
- Conduite AEP étage 1
- Conduite AEP étage 5
- F-Détail linéaire
- E-Emprise d'ouvrage
- F-Batiment
- F-Ilot
- F-LIMITE DE COMMUNE
- F-Parcelle

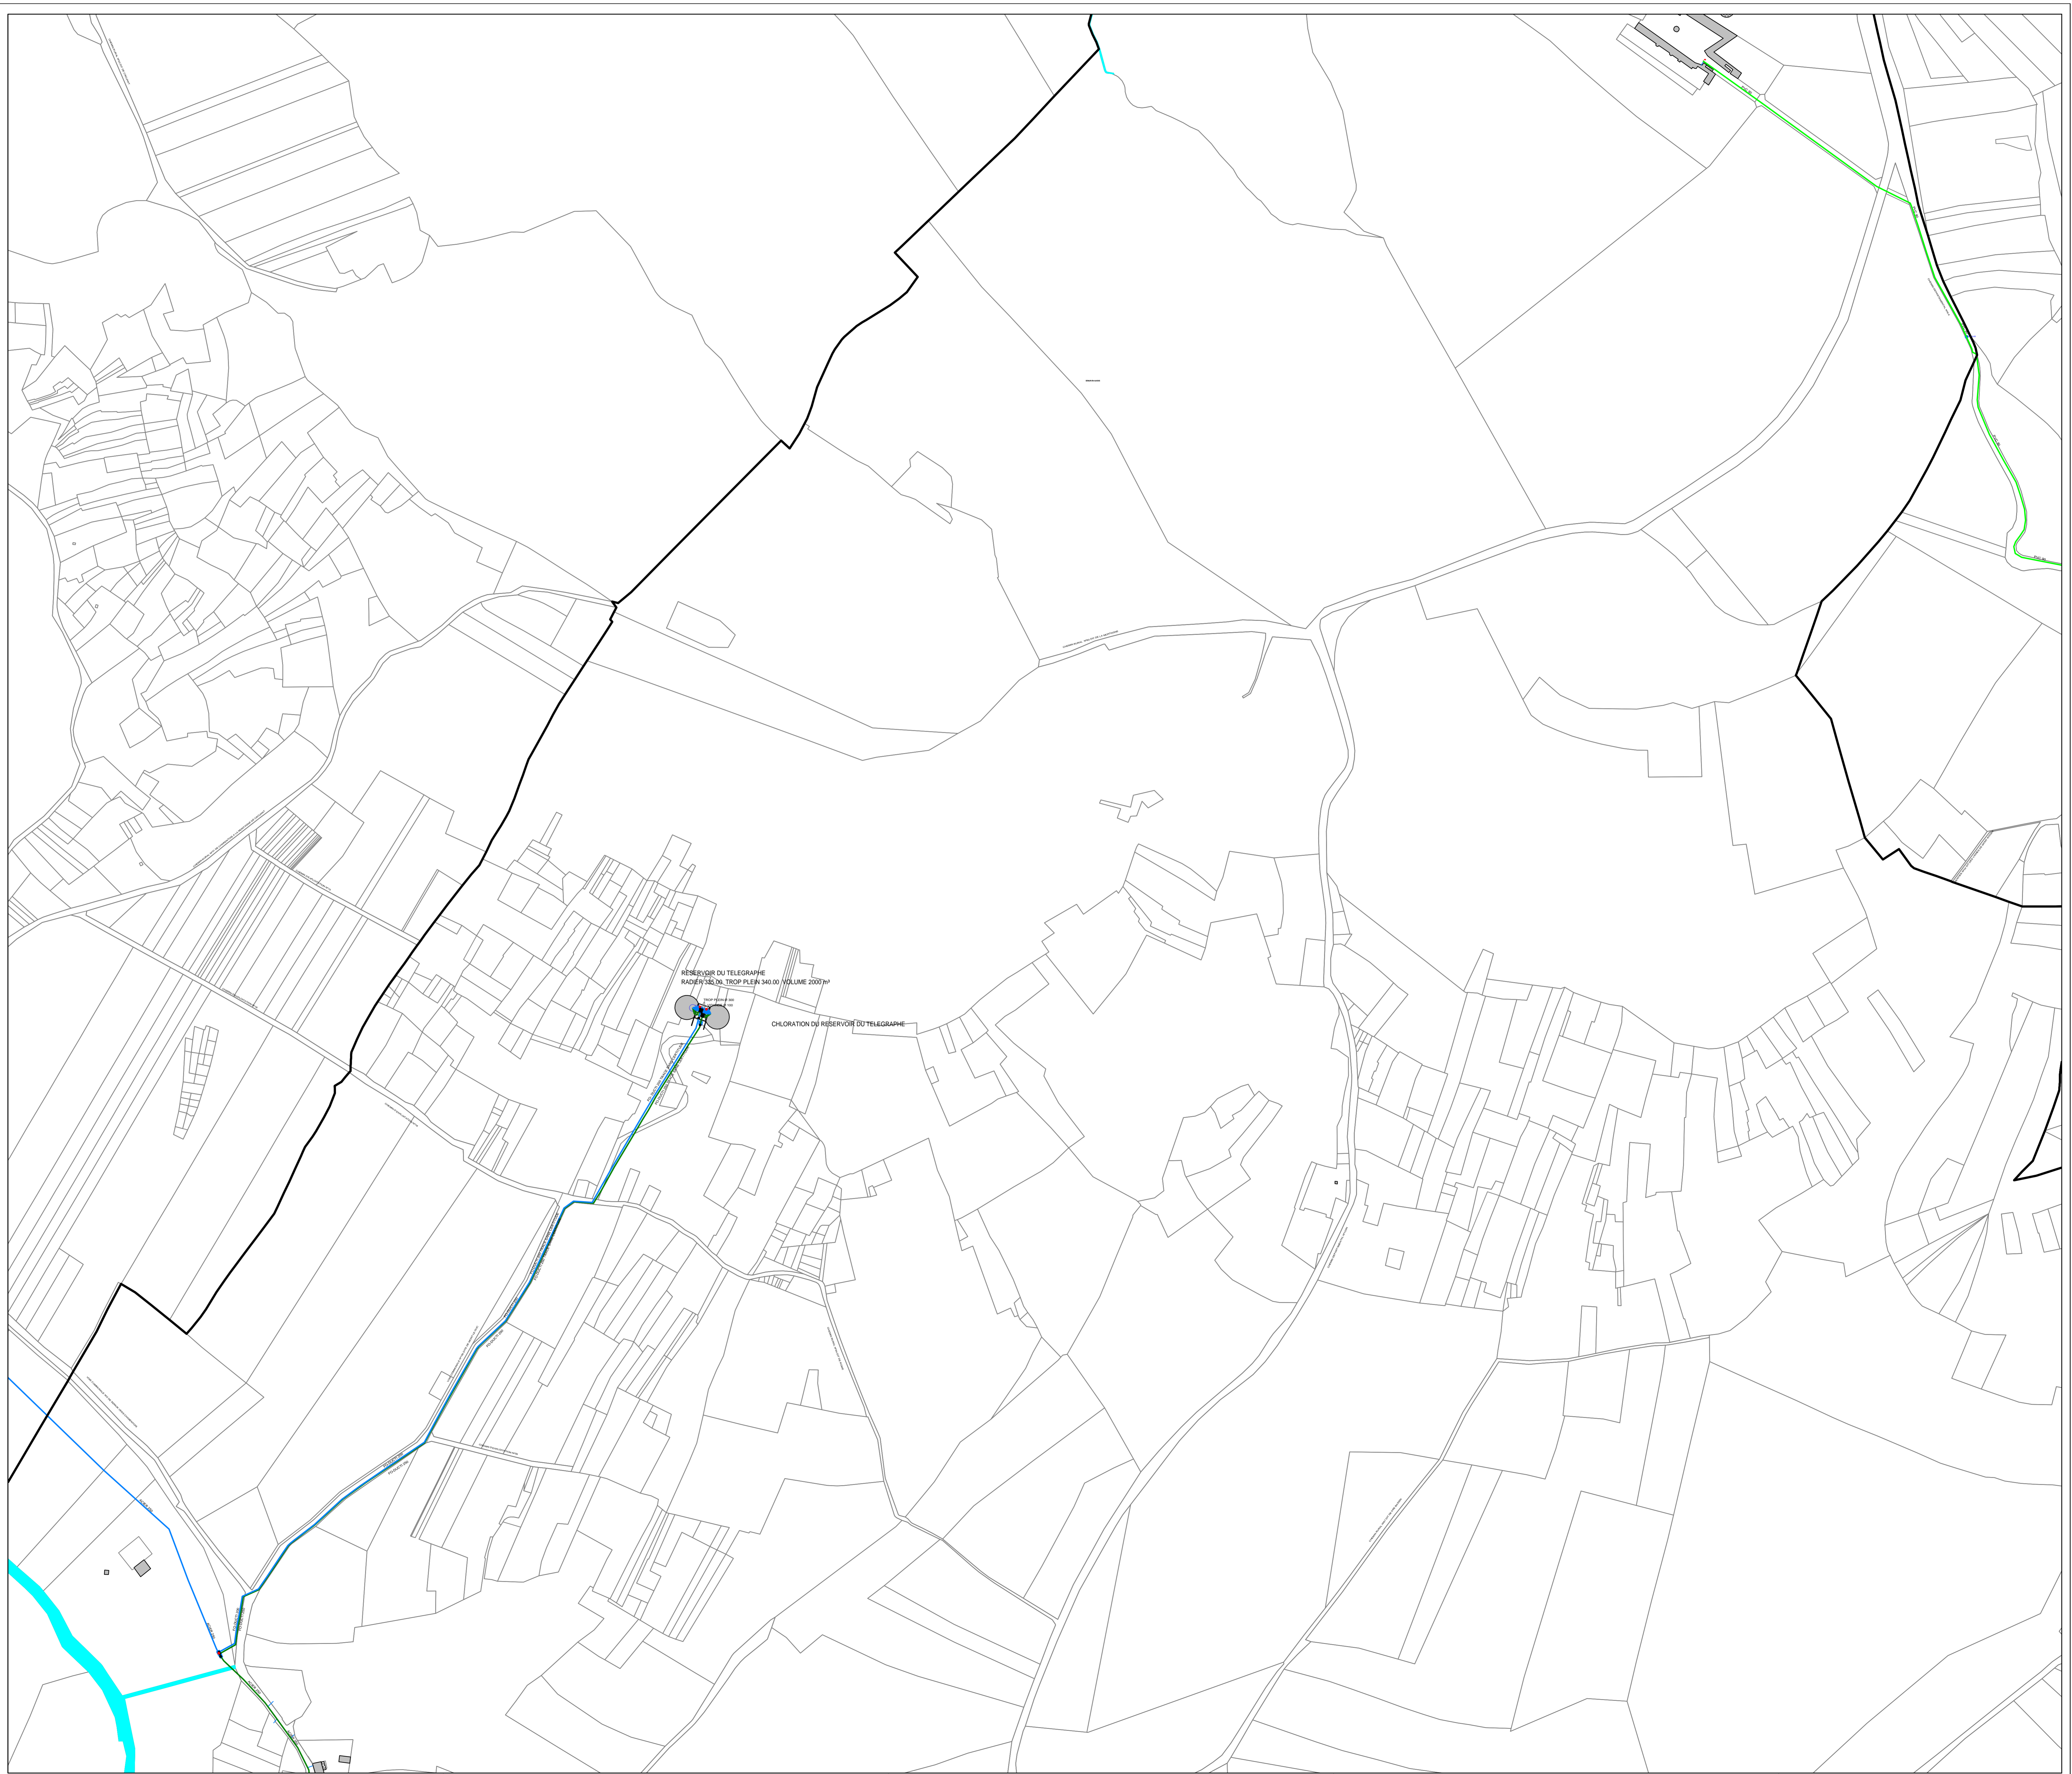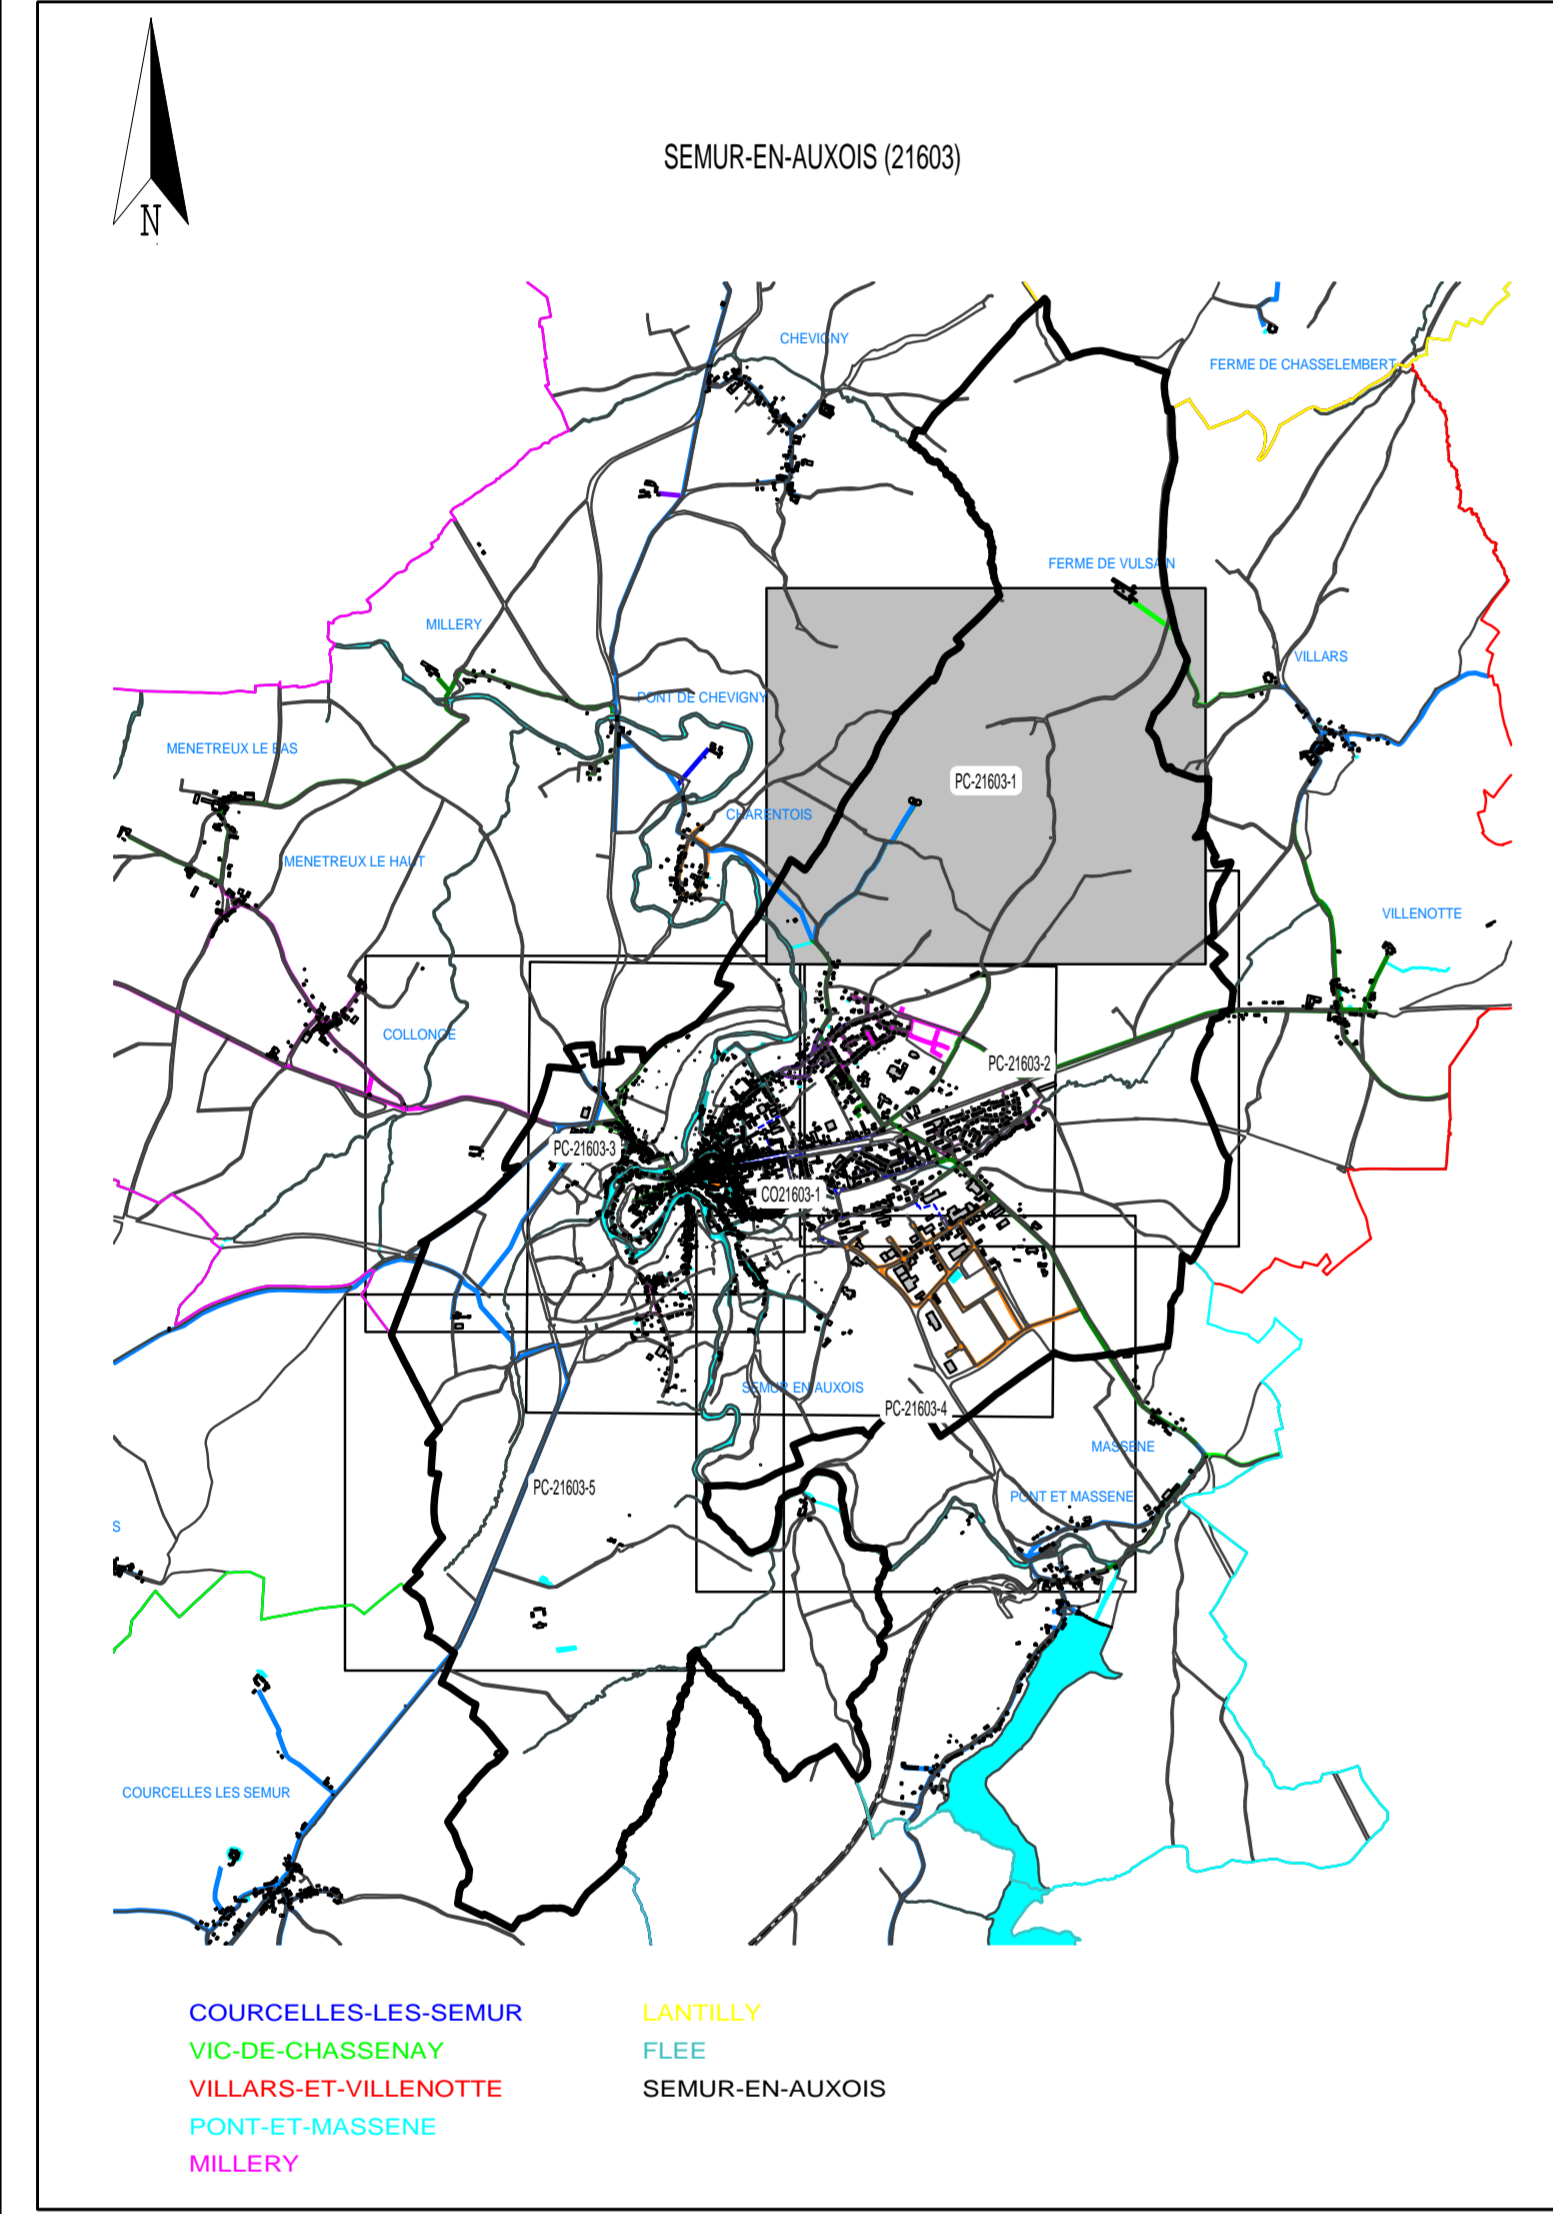

SIAPPA DE SEMUR-EN-AUXOIS (DSP AEP)

•SEMUR-EN-AUXOIS (21603)•

RESEAU D'EAU POTABLE






















Centre Régional Dijon Auxois Champagne
 Agence Auxois Champagne
 Secteur Auxois Morvan
 ZI Rue de l'Oeuvre
 21140 Semur-en-Auxois



Contrat :
 Echelle : 1/2500
 Edition du 09/12/2013

PLAN D'ENSEMBLE - COMMUNE
 N° du plan : PC-E-21603-1
 Indice :

Dessiné par : [Nom] / Vérifié par : [Nom]

Légende

-  Décharge
-  Ventouse
-  Purge
-  Poteau incendie
-  raccord
-  VANNE 1/4 FERMEE
-  VANNE 1/4
-  VANNE A DROITE
-  VANNE FERMEE
-  VANNE
-  Conduite AEP étage 3
-  Conduite AEP étage 4
-  Conduite AEP étage 5
-  Conduite AEP étage 10
-  Conduite AEP étage 11
-  F-Détail linéaire
-  E-Emprise d'ouvrage
-  F-Batiment
-  F-Hydrographie
-  F-Ilot
-  F-Parcelle

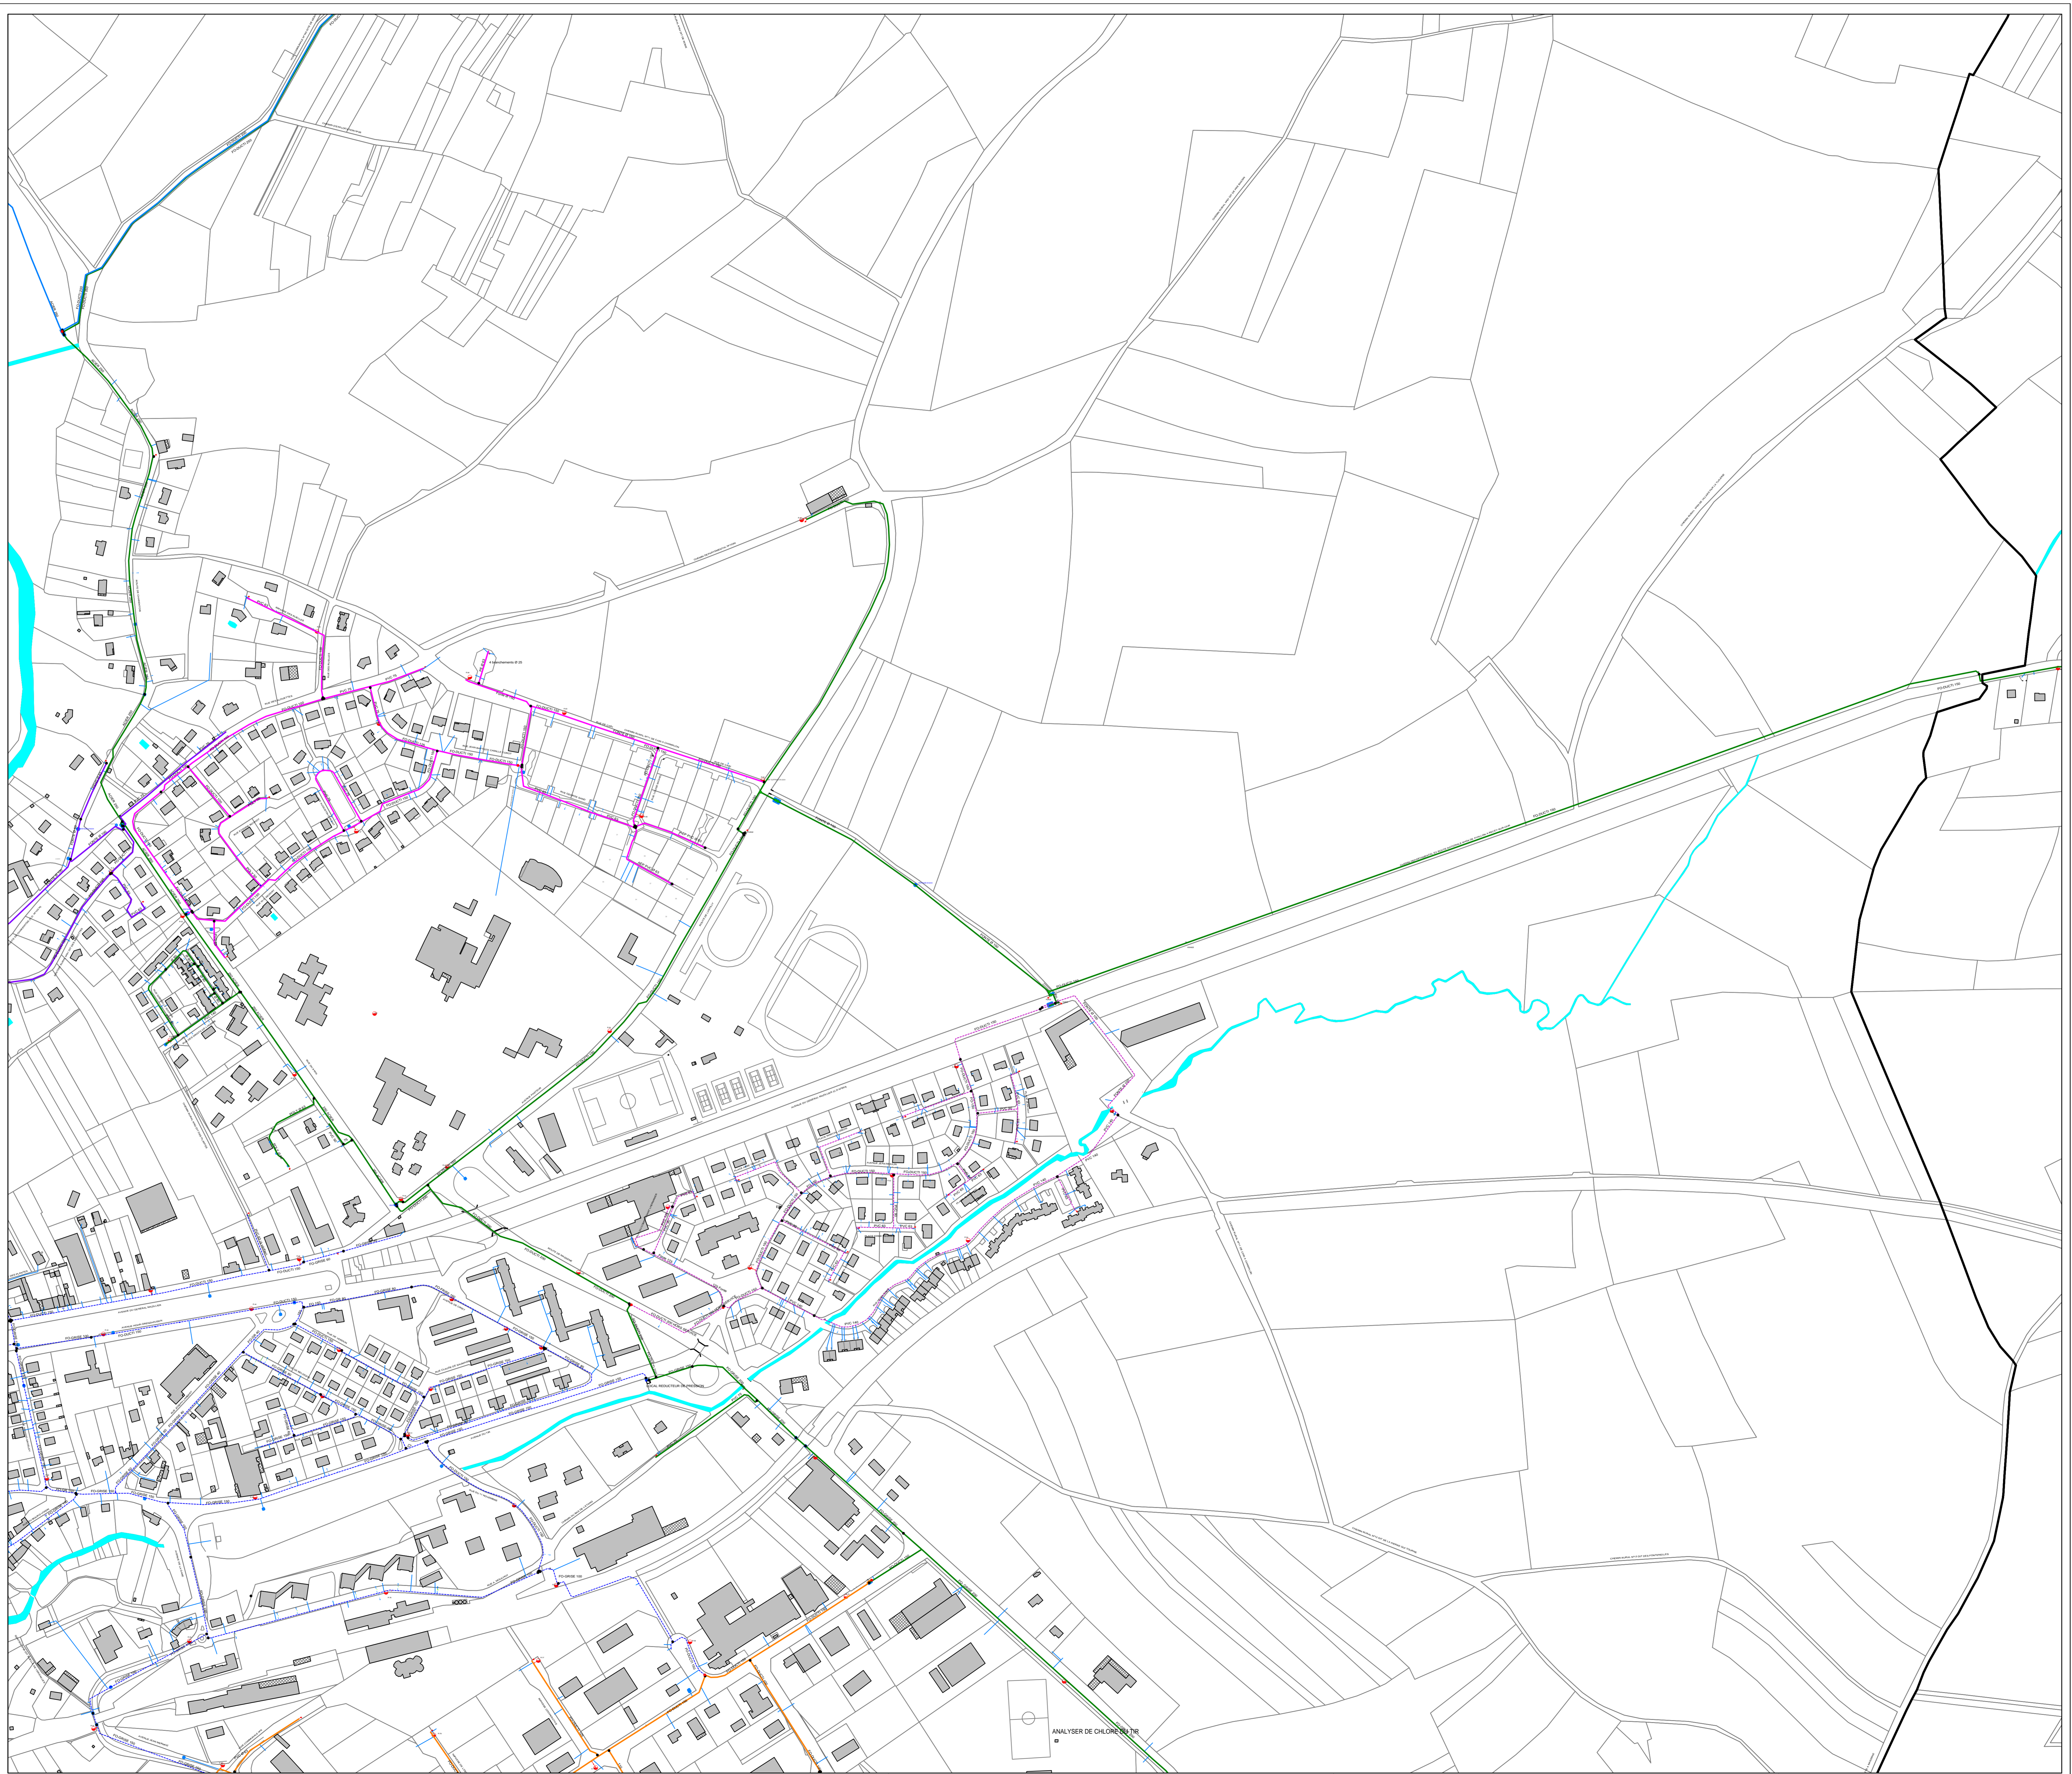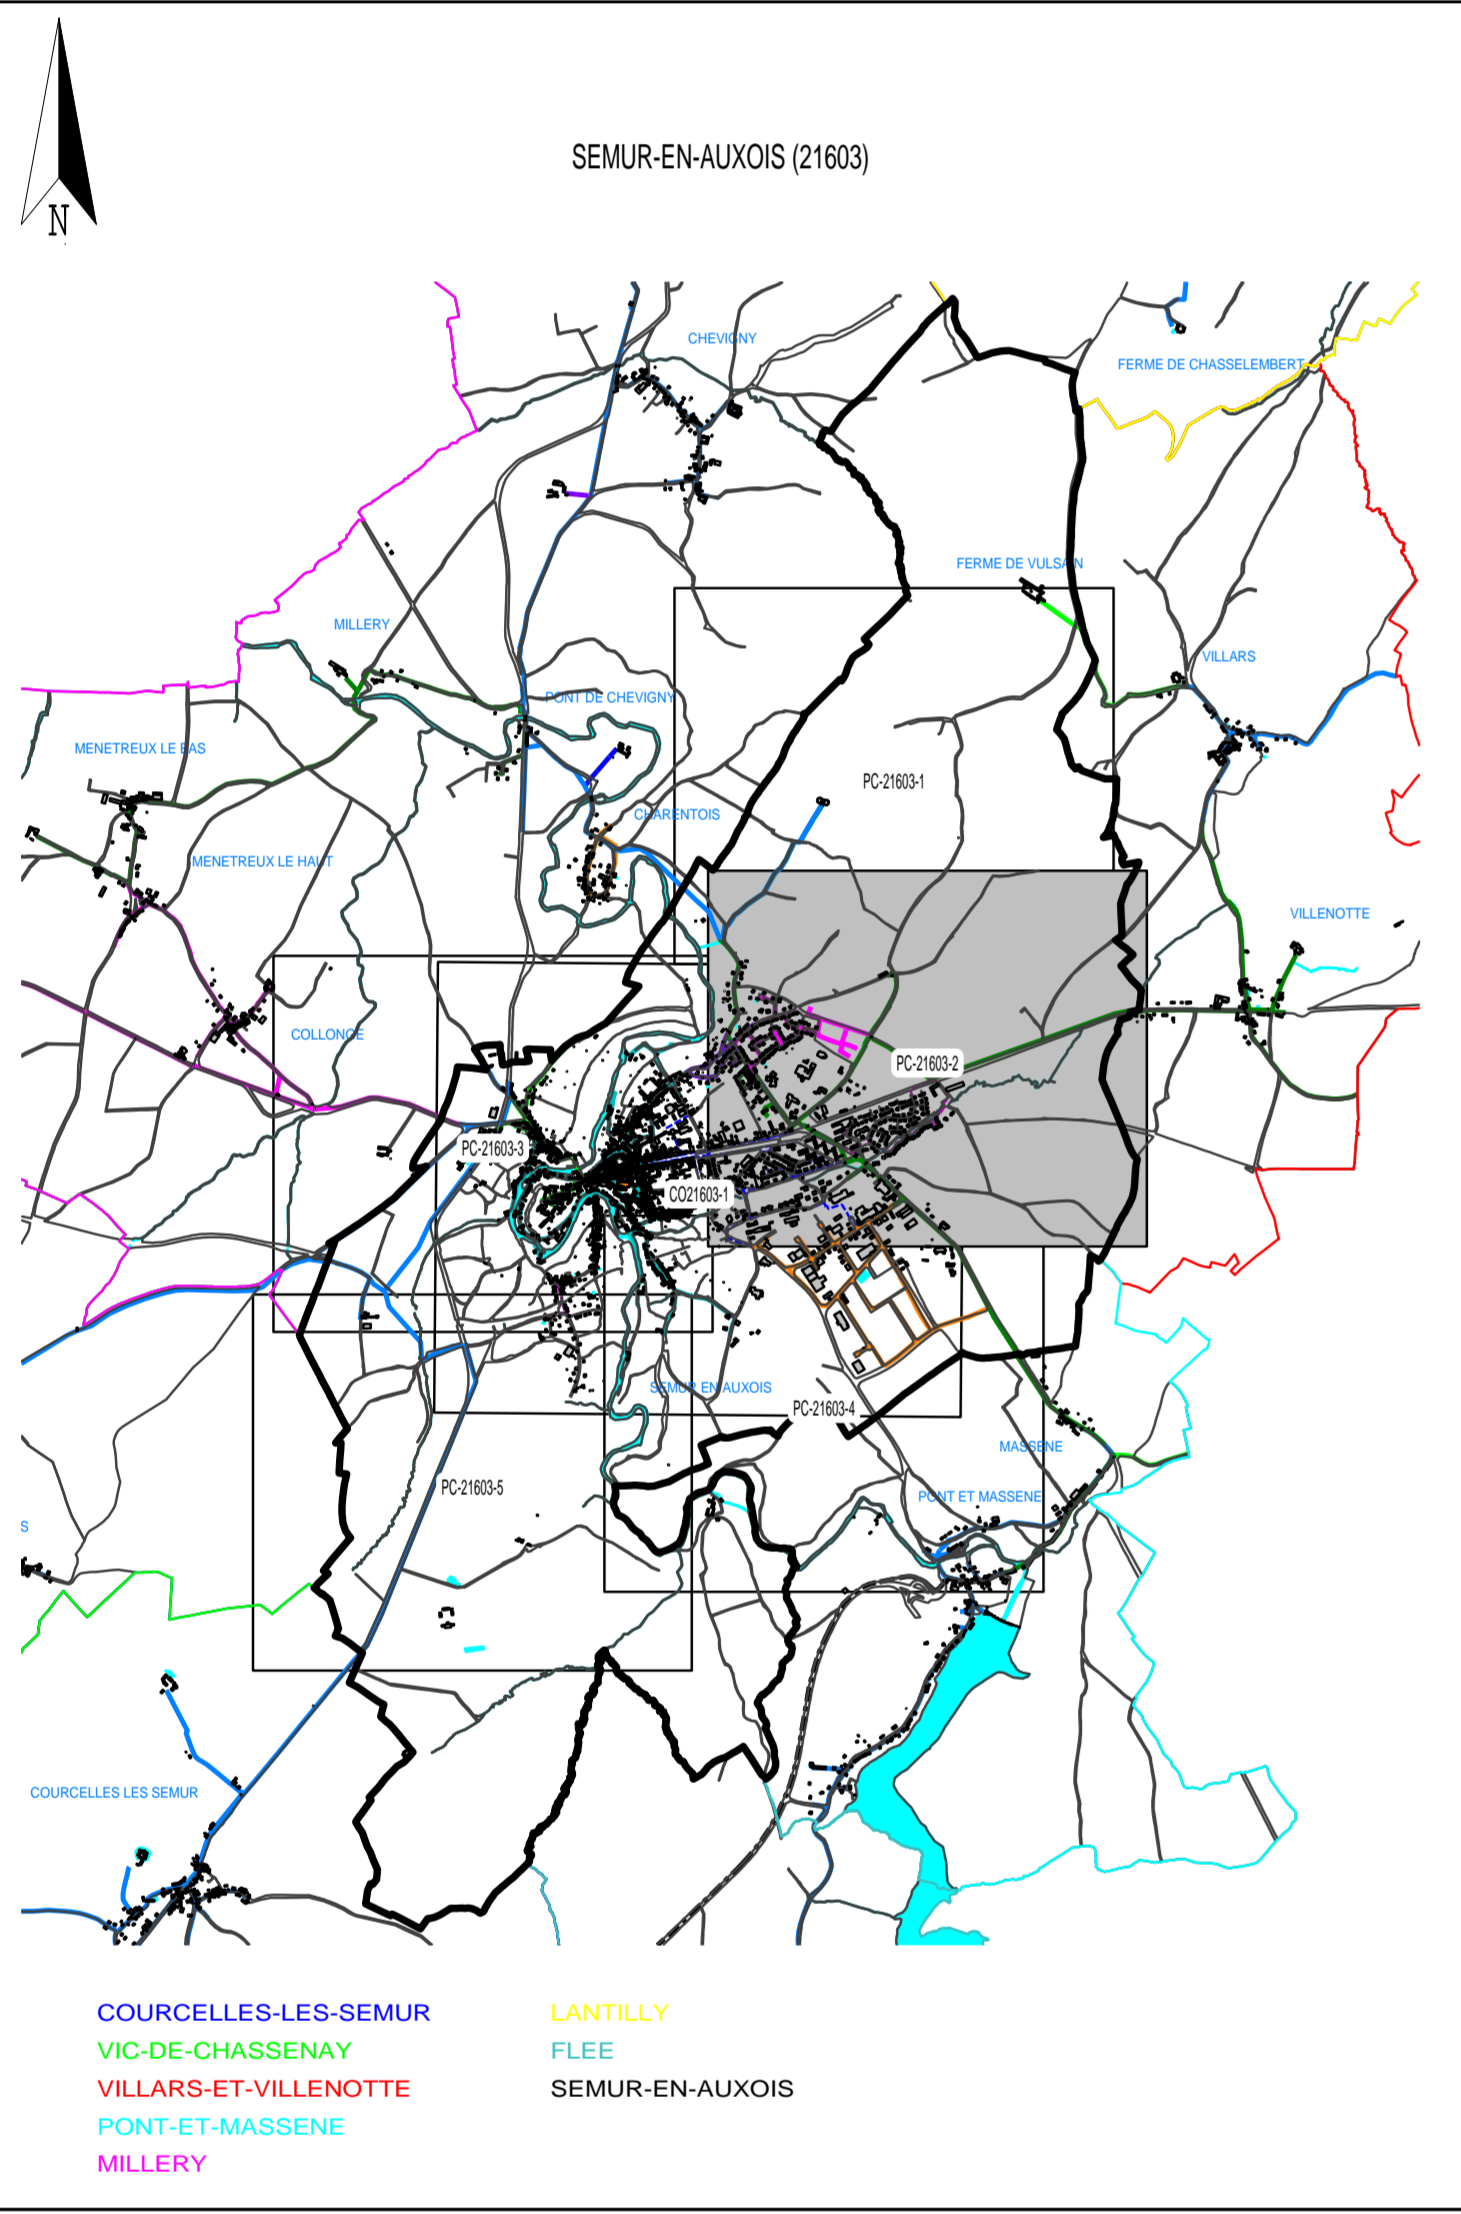

SIAPPA DE SEMUR-EN-AUXOIS (DSP AEP)

SEMUR-EN-AUXOIS (21603)

RESEAU D'EAU POTABLE

Centre Régional Dijon Auxois Champagne
Agence Auxois Champagne
Secteur Auxois Morvan
ZI Rue de l'Oeuvre
21140 Semur-en-Auxois



Contrat :
Echelle : 1/2500
Edition du 09/12/2013

PLAN D'ENSEMBLE - COMMUNE

Indice :

Légende

- E-Appareil de mesure
- Décharge
- Ventouse
- Purge
- Bouche incendie
- Poteau incendie
- raccord
- VANNE 1/4
- VANNE A DROITE
- VANNE FERMEE
- VANNE
- Conduite AEP étage 1
- Conduite AEP étage 2
- Conduite AEP étage 4
- Conduite AEP étage 9
- Conduite AEP étage 10
- F-Détail linéaire
- E-Emprise d'ouvrage
- Lieu de culte
- Enseignement
- Batiment public
- F-Batiment
- F-Hydrographie
- F-Ilot
- F-LIMITE DE COMMUNE
- F-Parcelle

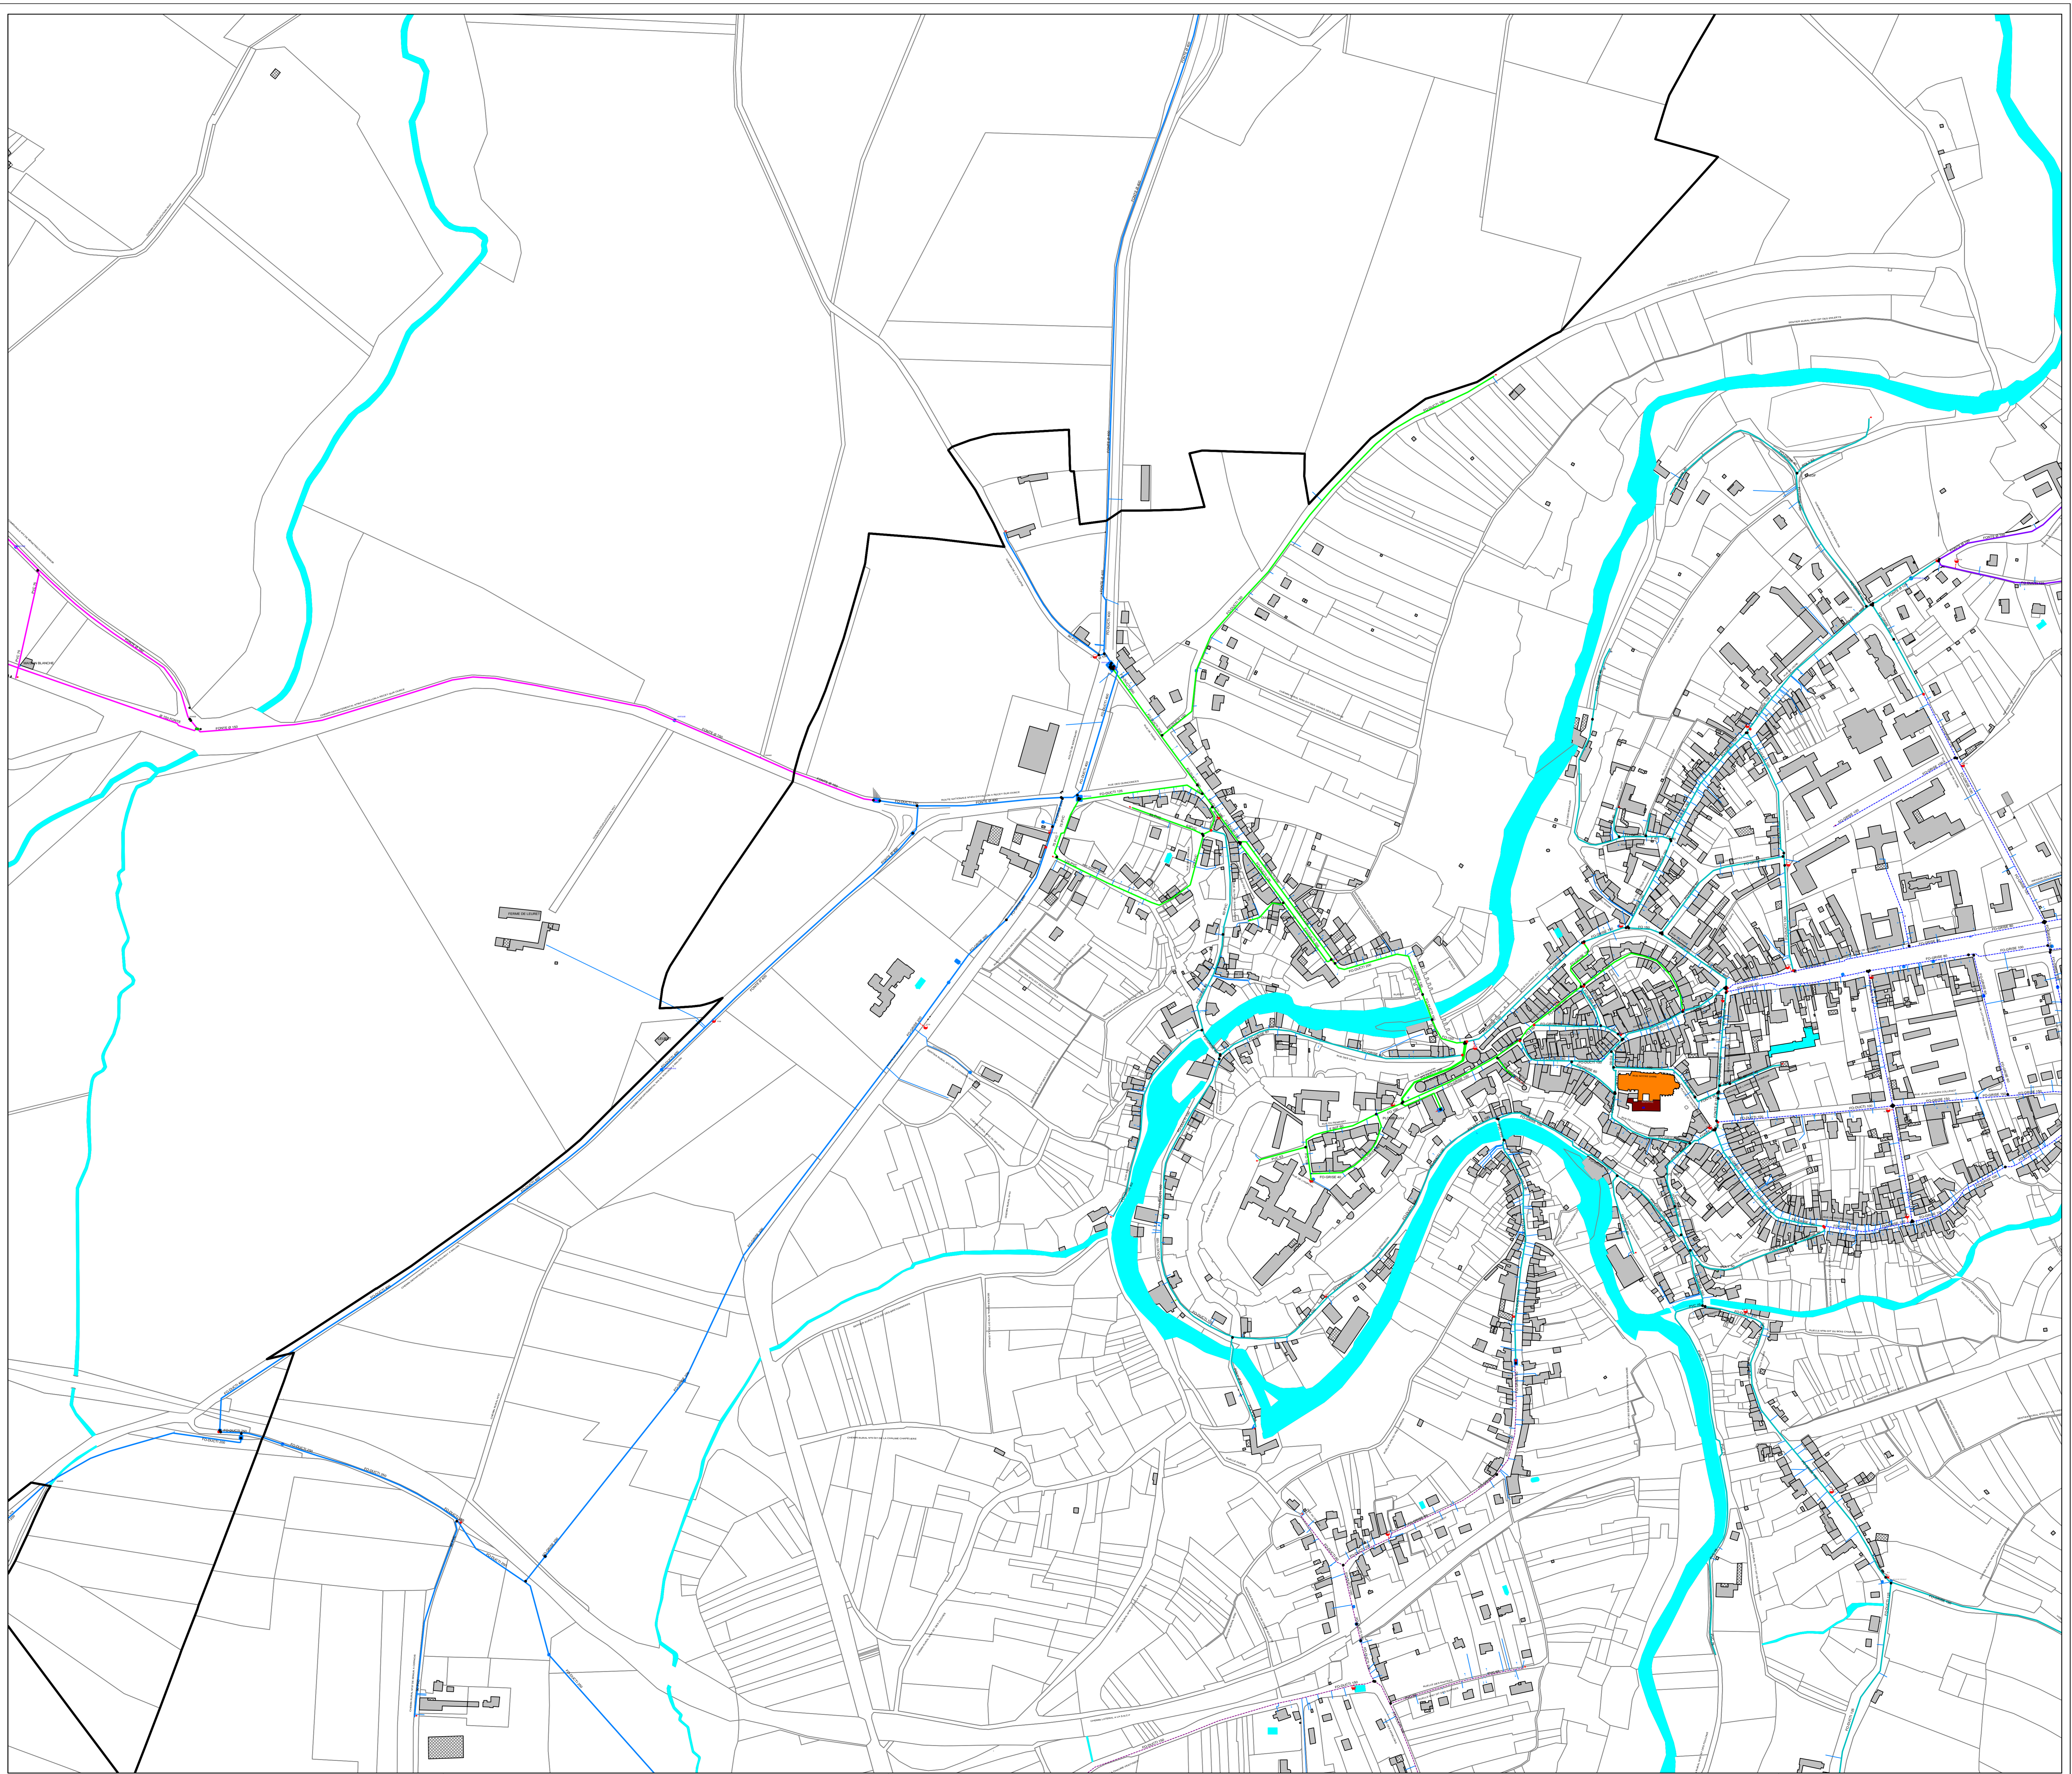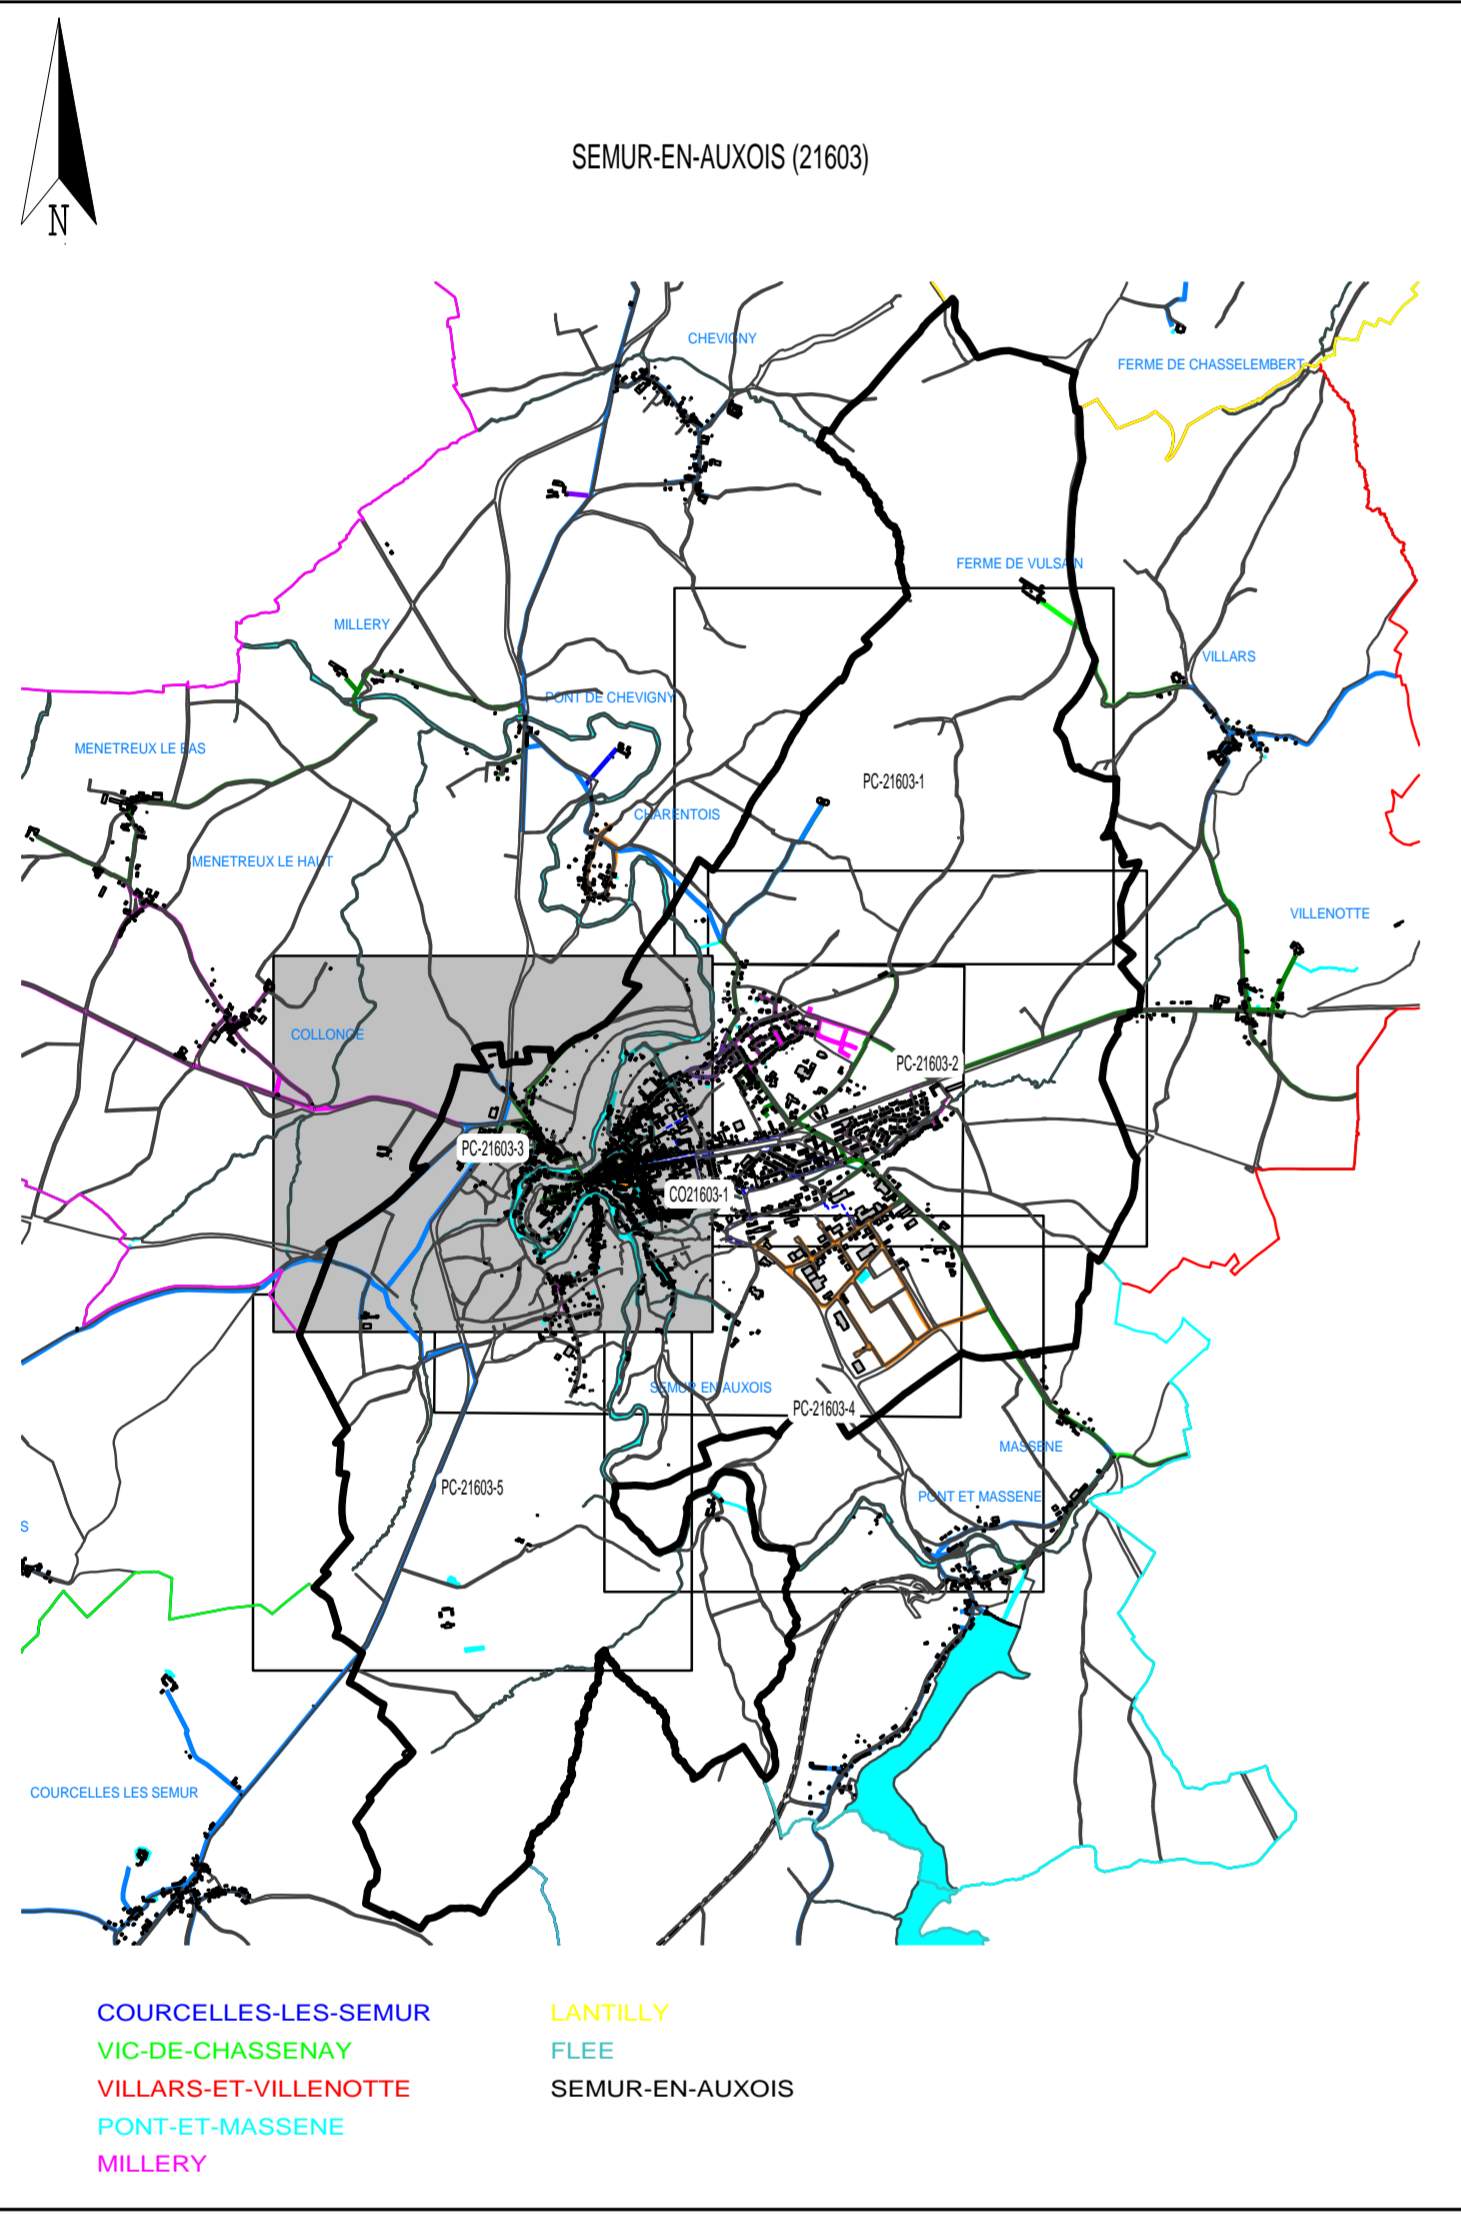

SIAPPA DE SEMUR-EN-AUXOIS (DSP AEP)

«SEMUR-EN-AUXOIS (21603)»

RESEAU D'EAU POTABLE



Centre Régional Dijon Auxois Champagne
 Agence Auxois Champagne
 Secteur Auxois Morvan
 ZI Rue de l'Oeuvre
 21140 Semur-en-Auxois

Contrat :
 Echelle : 1/2500
 Edition du 09/12/2013

PLAN D'ENSEMBLE - COMMUNE

Légende

- Décharge
- Ventouse
- Purgé
- Poteau incendie
- raccord
- VANNE FERMEE
- VANNE
- Conduite AEP étage 5
- Conduite AEP étage 7
- Conduite AEP étage 8
- Conduite AEP étage 9
- F-Détail linéaire
- E-Emprise d'ouvrage
- F-Batiment
- F-Hydrographie
- F-Ilot
- F-LIMITE DE COMMUNE
- F-Parcelle

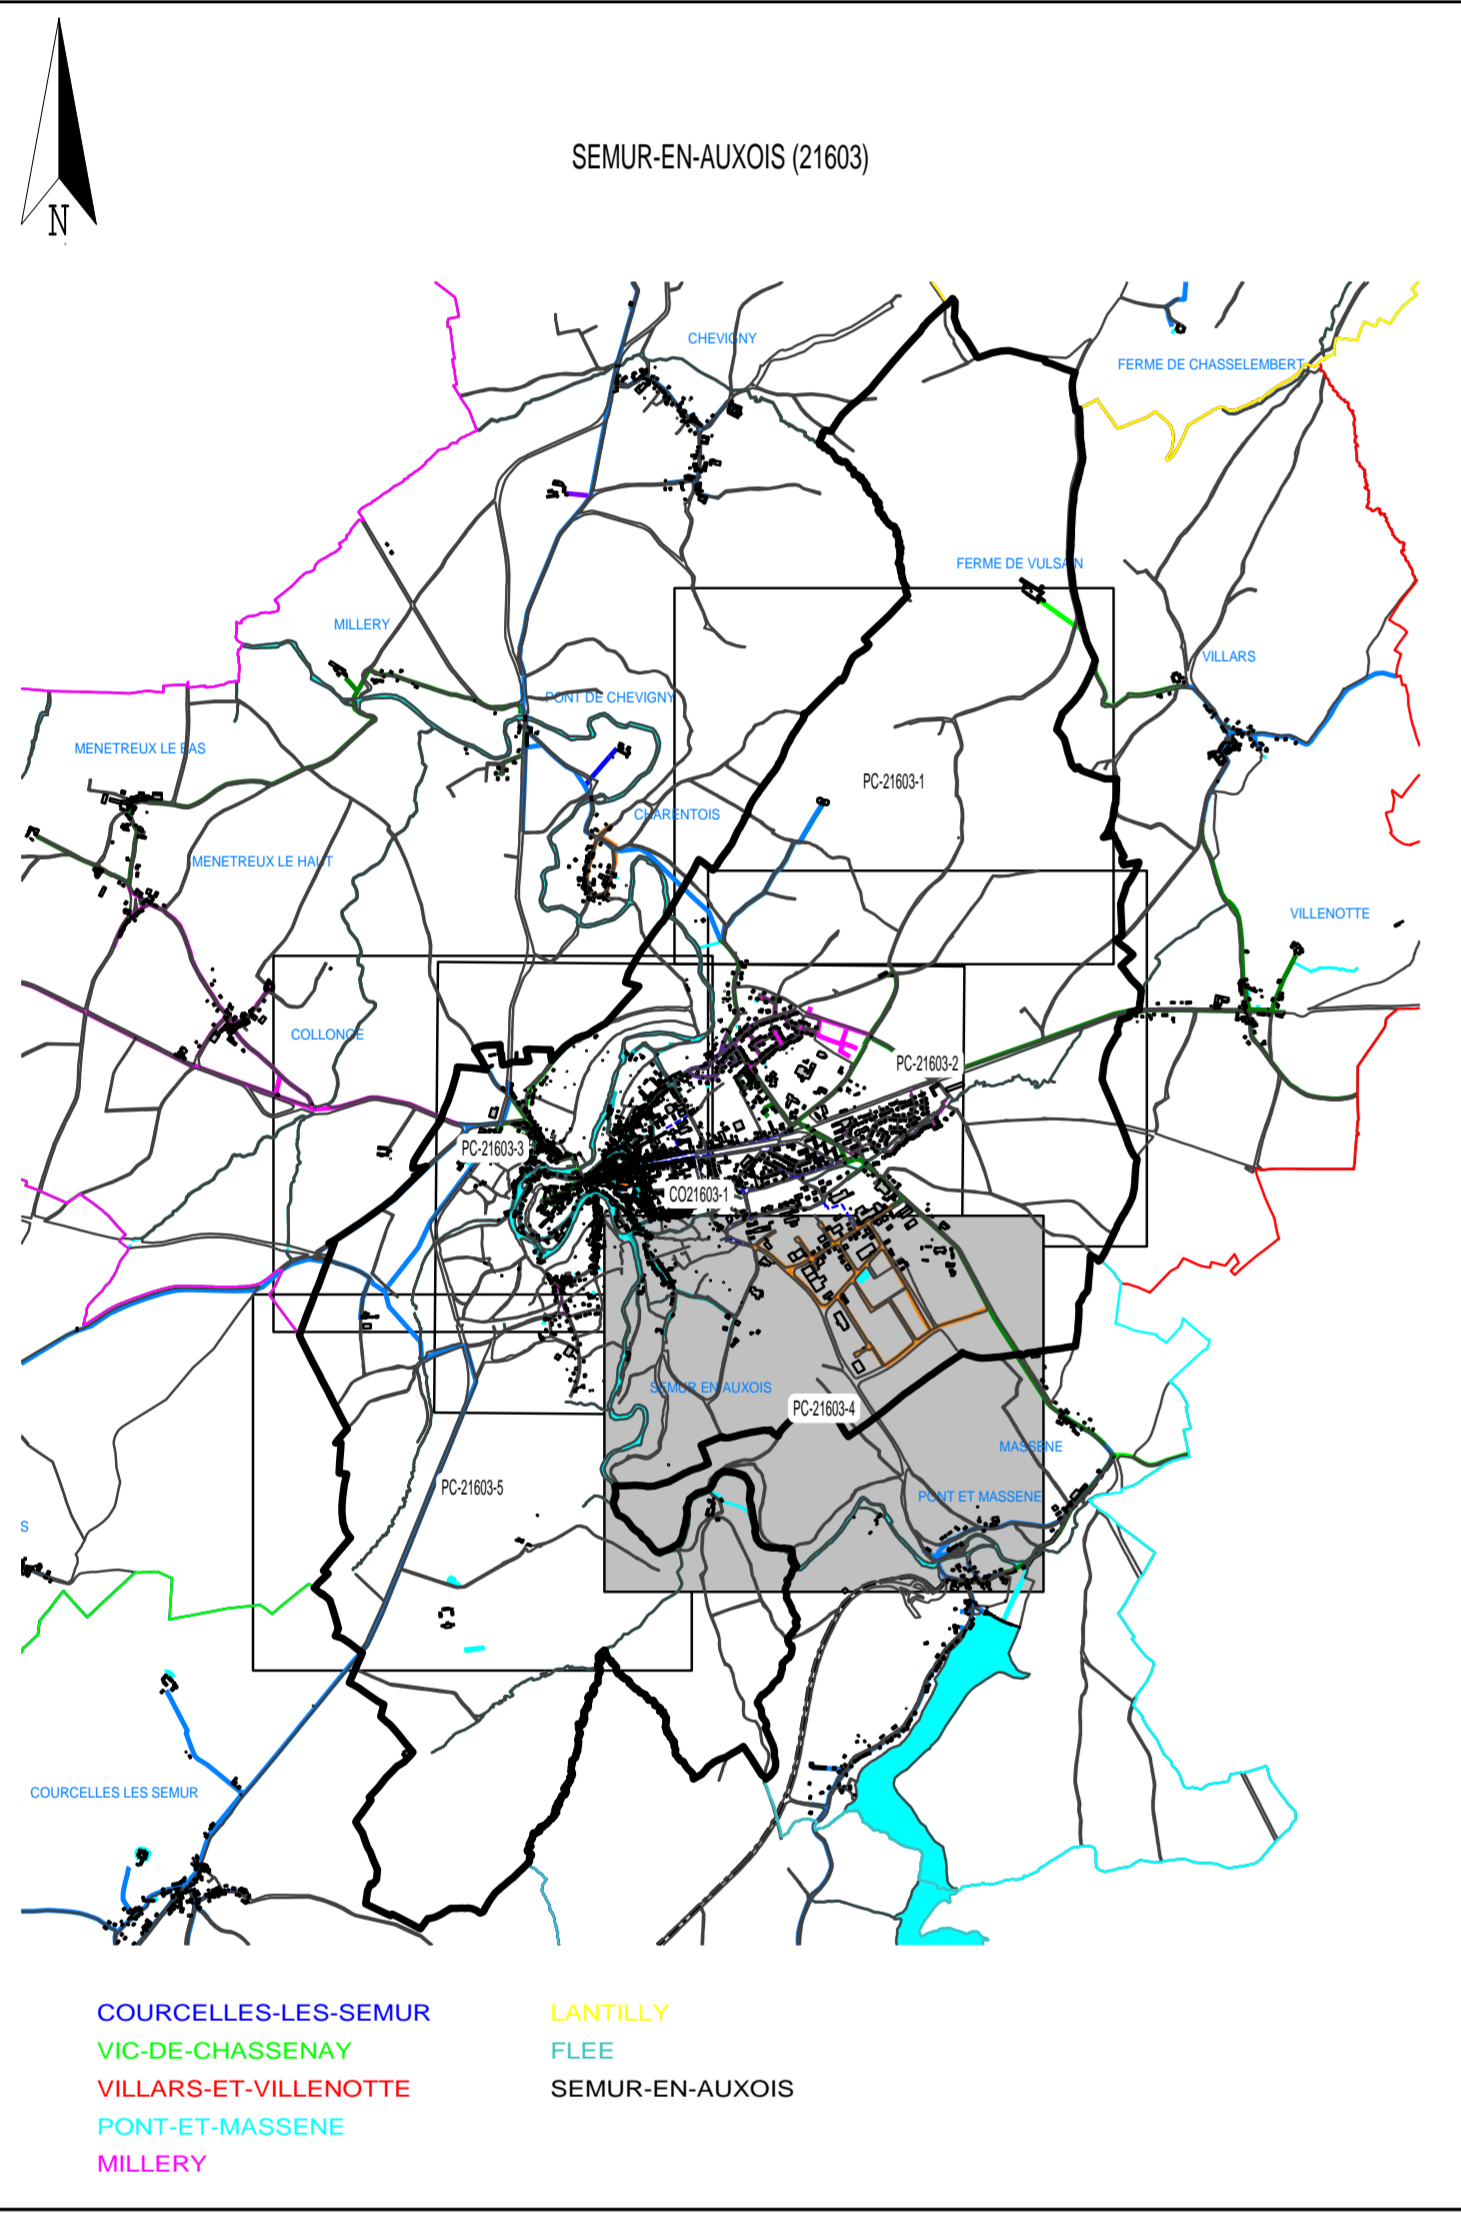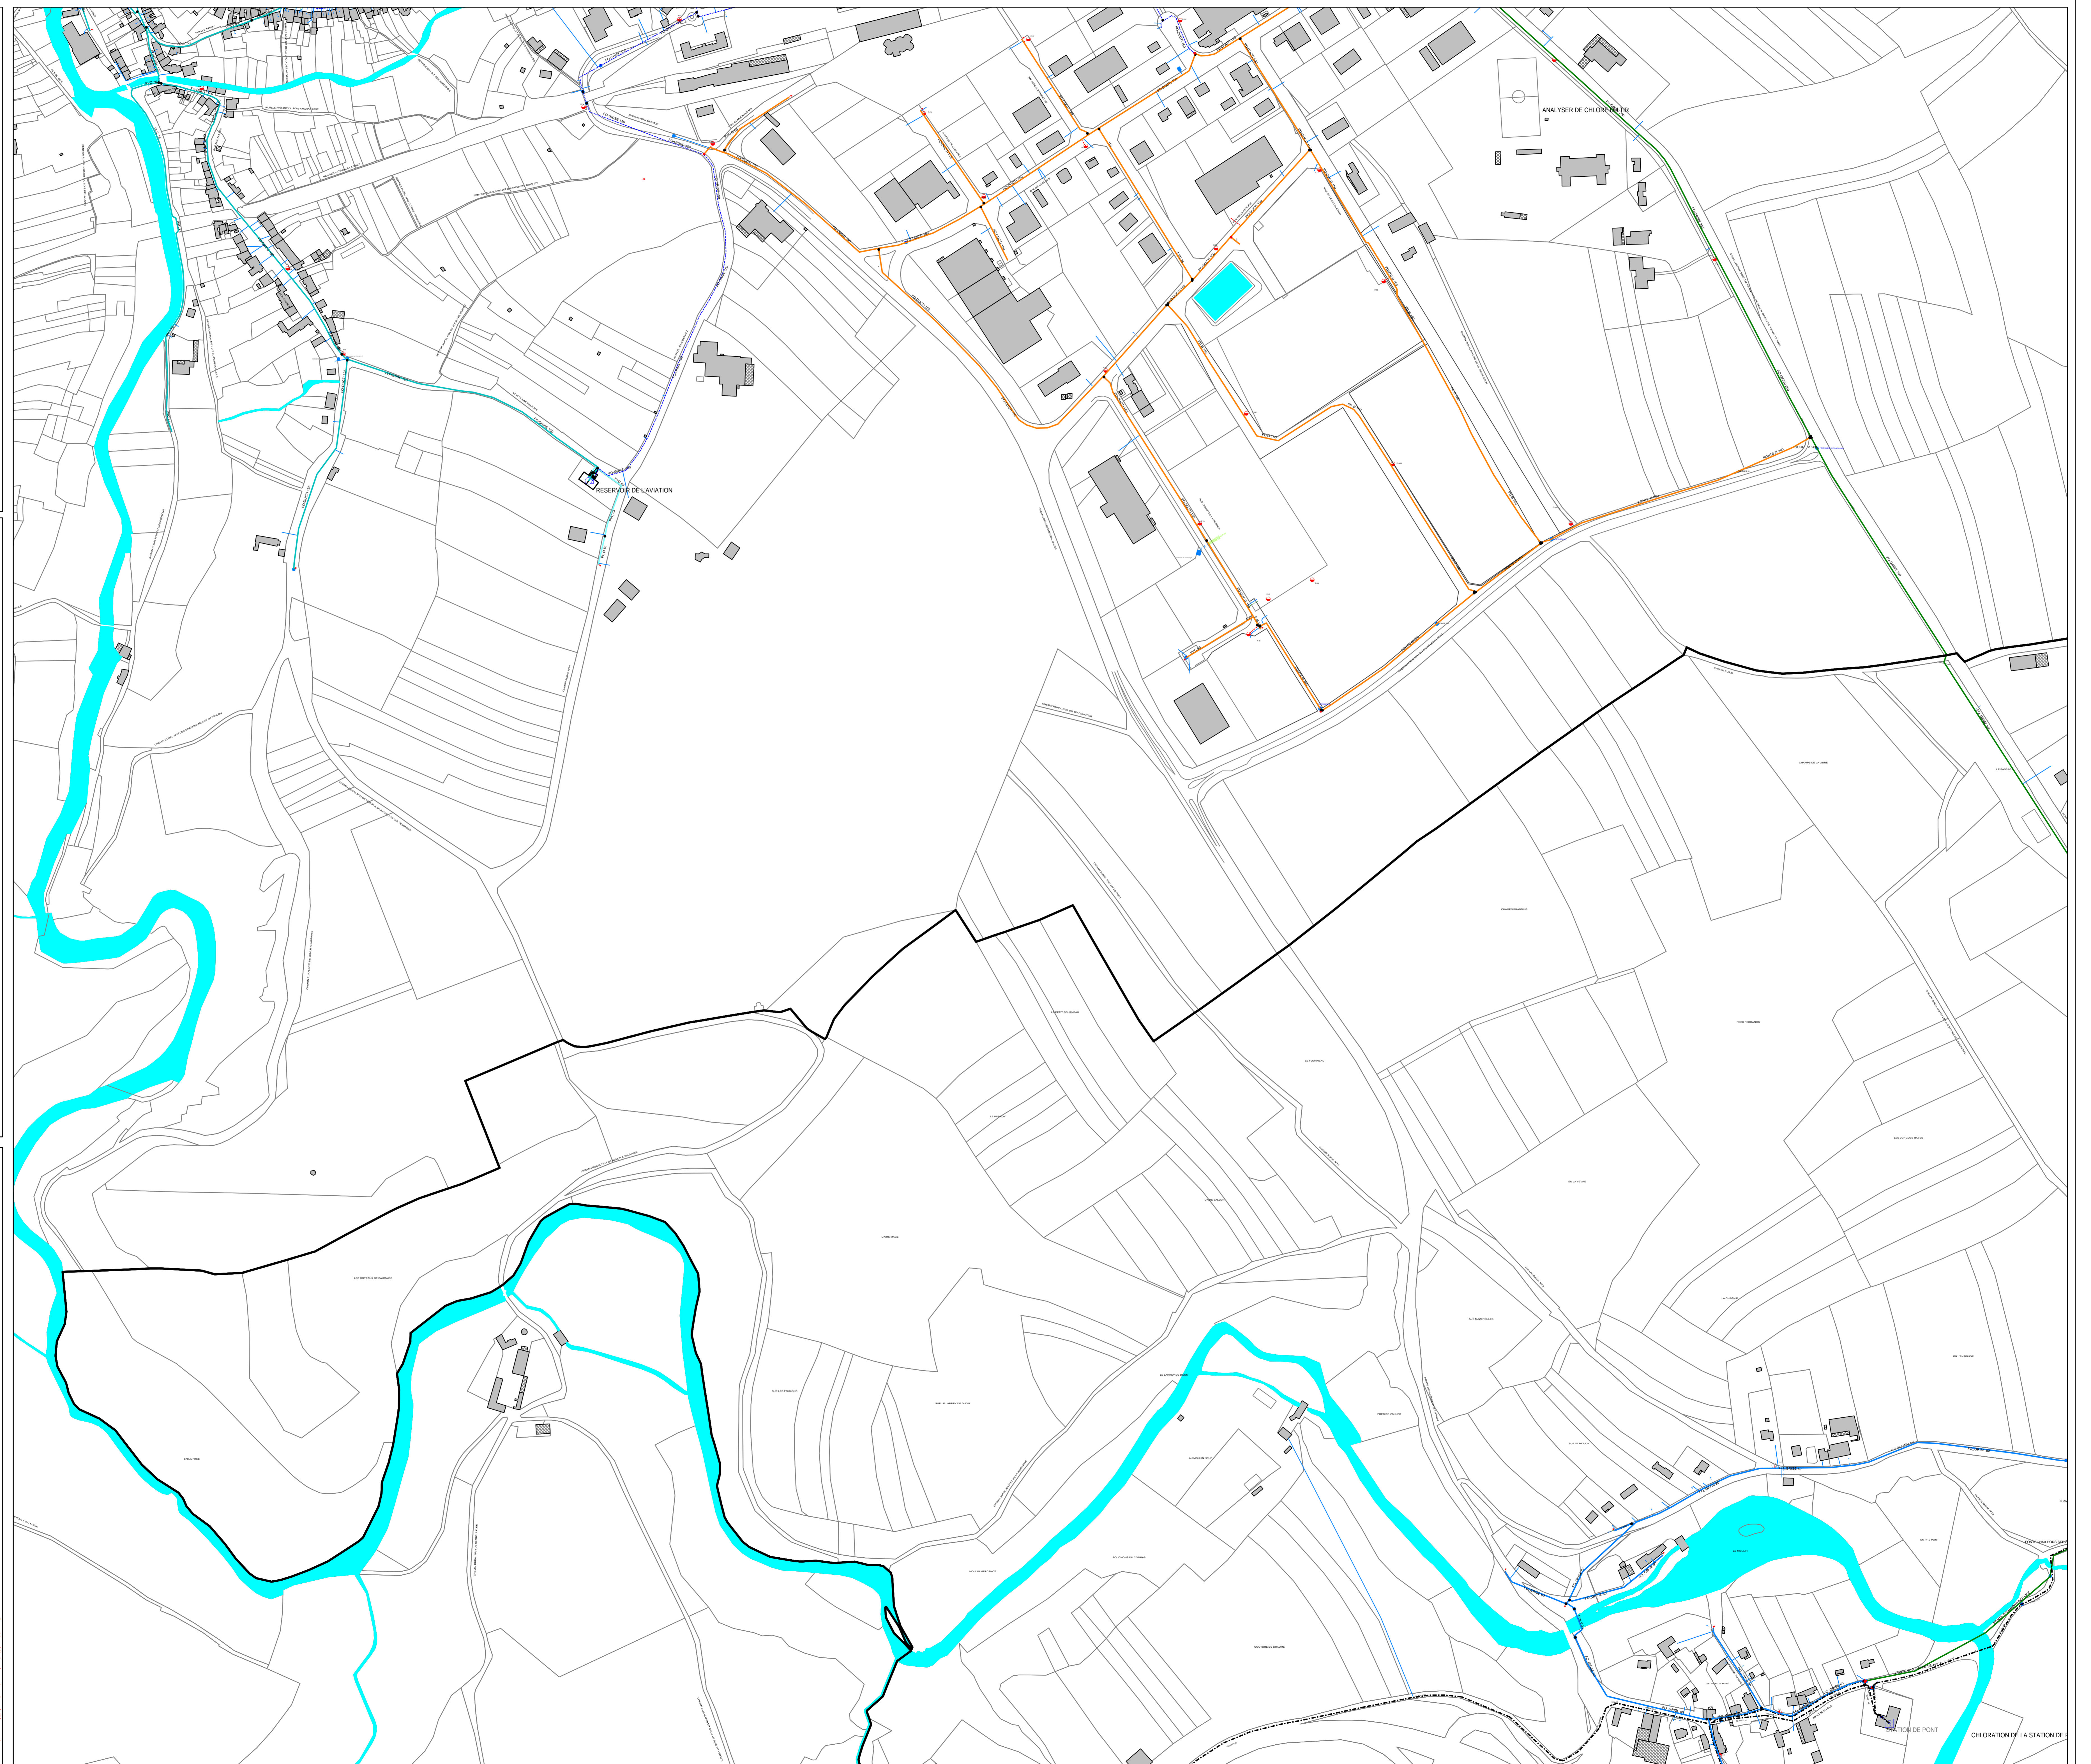

SIAPPA DE SEMUR-EN-AUXOIS (DSP AEP)

SEMUR-EN-AUXOIS (21603)

RESEAU D'EAU POTABLE



Centre Régional Dijon Auxois Champagne
 Agence Auxois Champagne
 Secteur Auxois Morvan
 ZI Rue de l'Oeuvre
 21140 Semur-en-Auxois

Contrat :
 Echelle : 1/2500
 Edition du 09/12/2013

PLAN D'ENSEMBLE - COMMUNE

Légende

- Poteau incendie
- VANNE
- Conduite AEP étage 1
- F-Détail linéaire
- F-Batiment
- F-Hydrographie
- F-Ilot
- F-LIMITE DE COMMUNE
- F-Parcelle

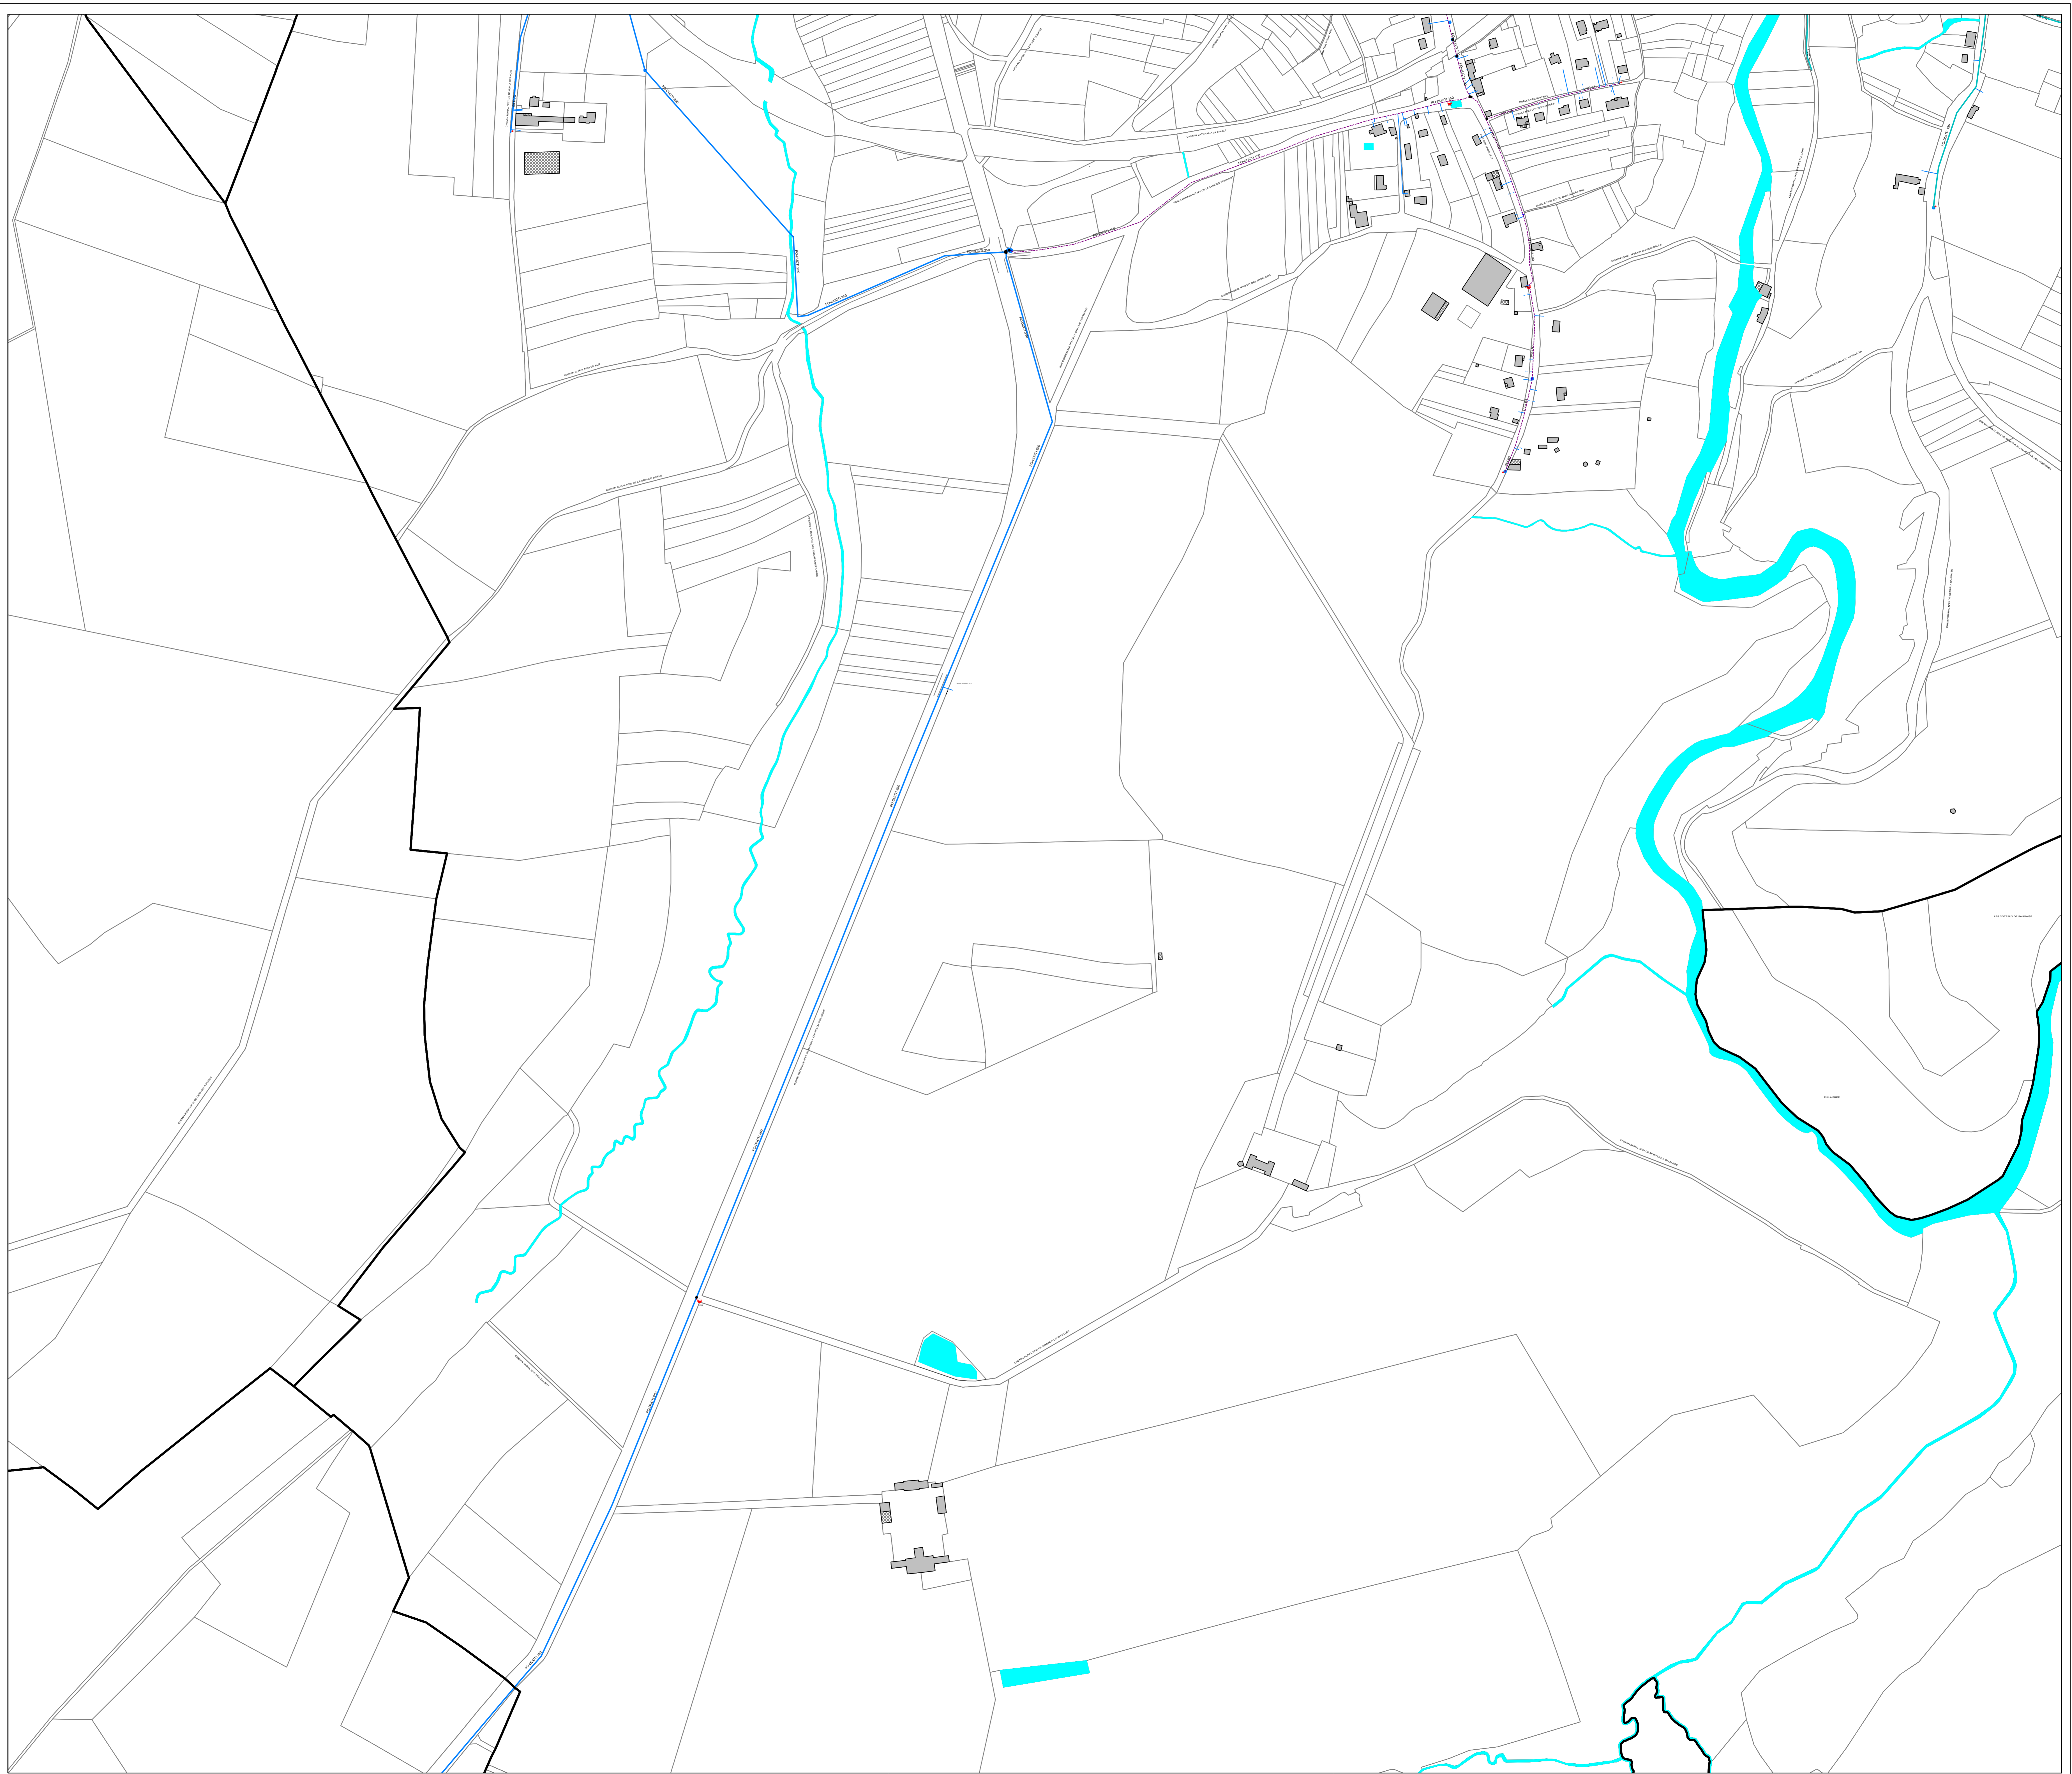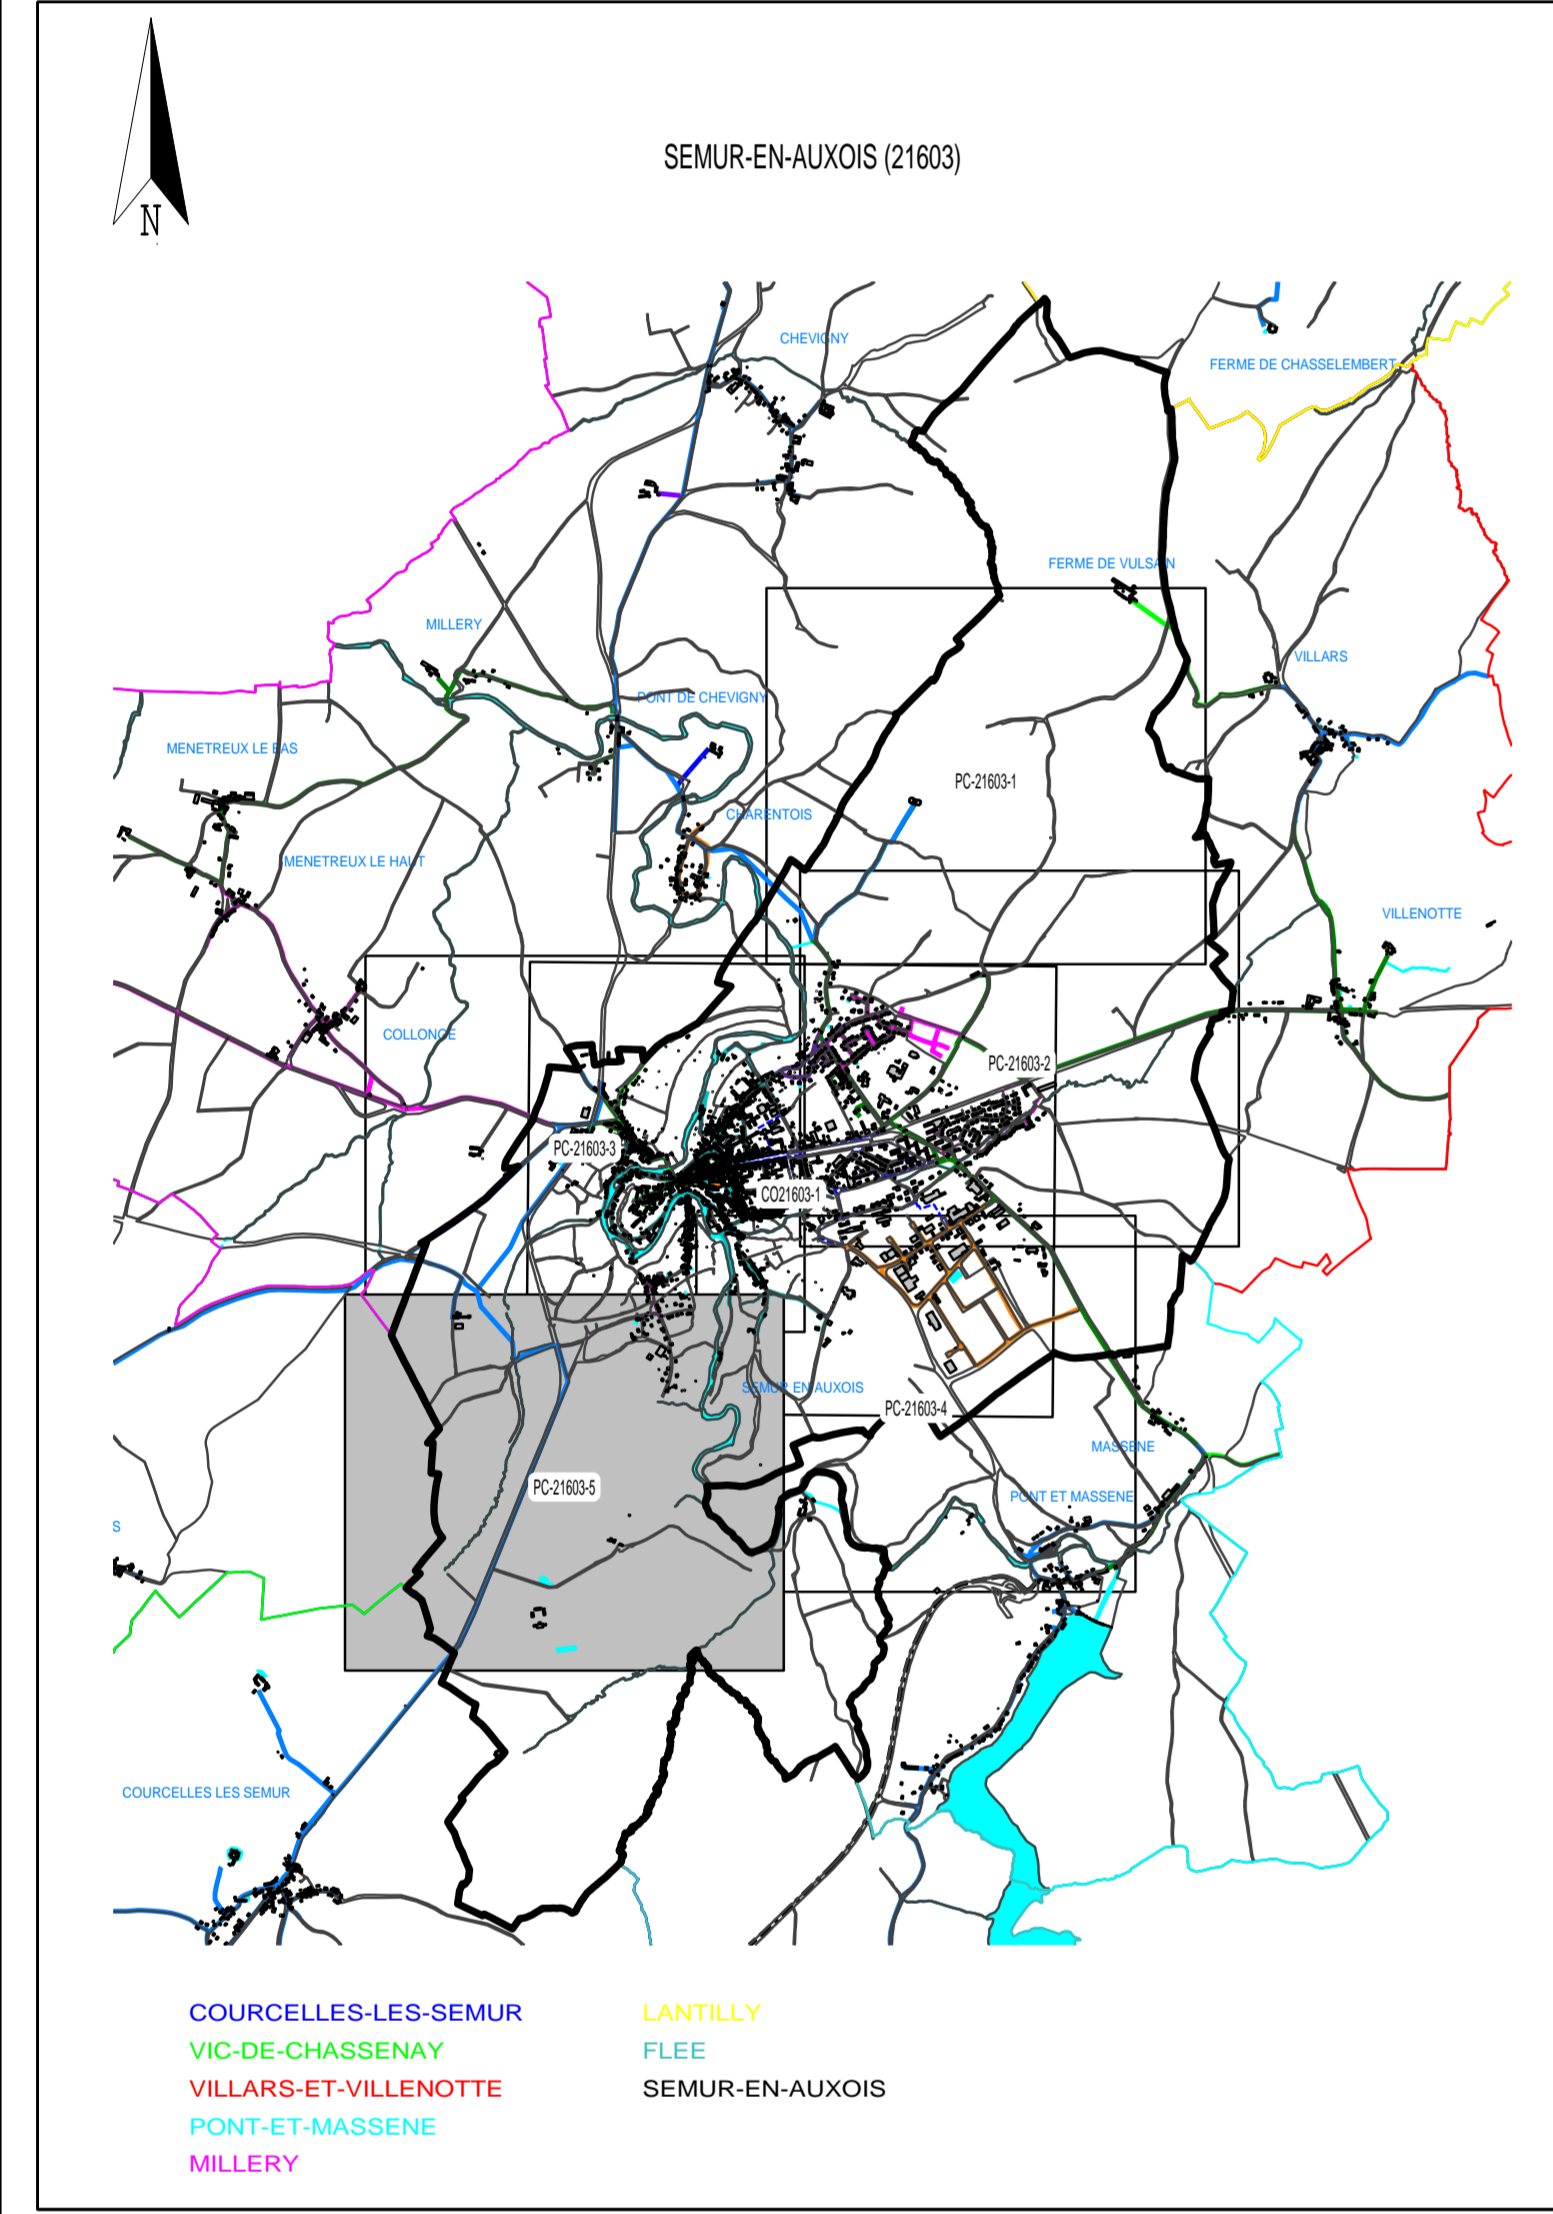

SIAPPA DE SEMUR-EN-AUXOIS (DSP AEP)

SEMUR-EN-AUXOIS (21603)

RESEAU D'EAU POTABLE

Centre Régional Dijon Auxois Champagne Agence Auxois Champagne Secteur Auxois Morvan ZI Rue de l'Oeuvre 21140 Semur-en-Auxois	Contrat : Echelle : 1/2500 Edition du 09/12/2013
PLAN D'ENSEMBLE - COMMUNE <small>21603</small>	
N° du plan : PC-E-21603-5 <small>Reproduction interdite</small>	Indice : <small>Plan de Plan Issu de Cadastre</small>

Dijon, le 09/12/2013. 100% de l'eau est traitée à la station d'épuration de Semur-en-Auxois.